
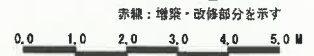


赤線：増築・改修部分を示す  
 0.0 1.0 2.0 3.0 4.0 5.0 M  
 \*縮尺の数値は参考とし、上記スケールを正とする

④  
③  
②  
①

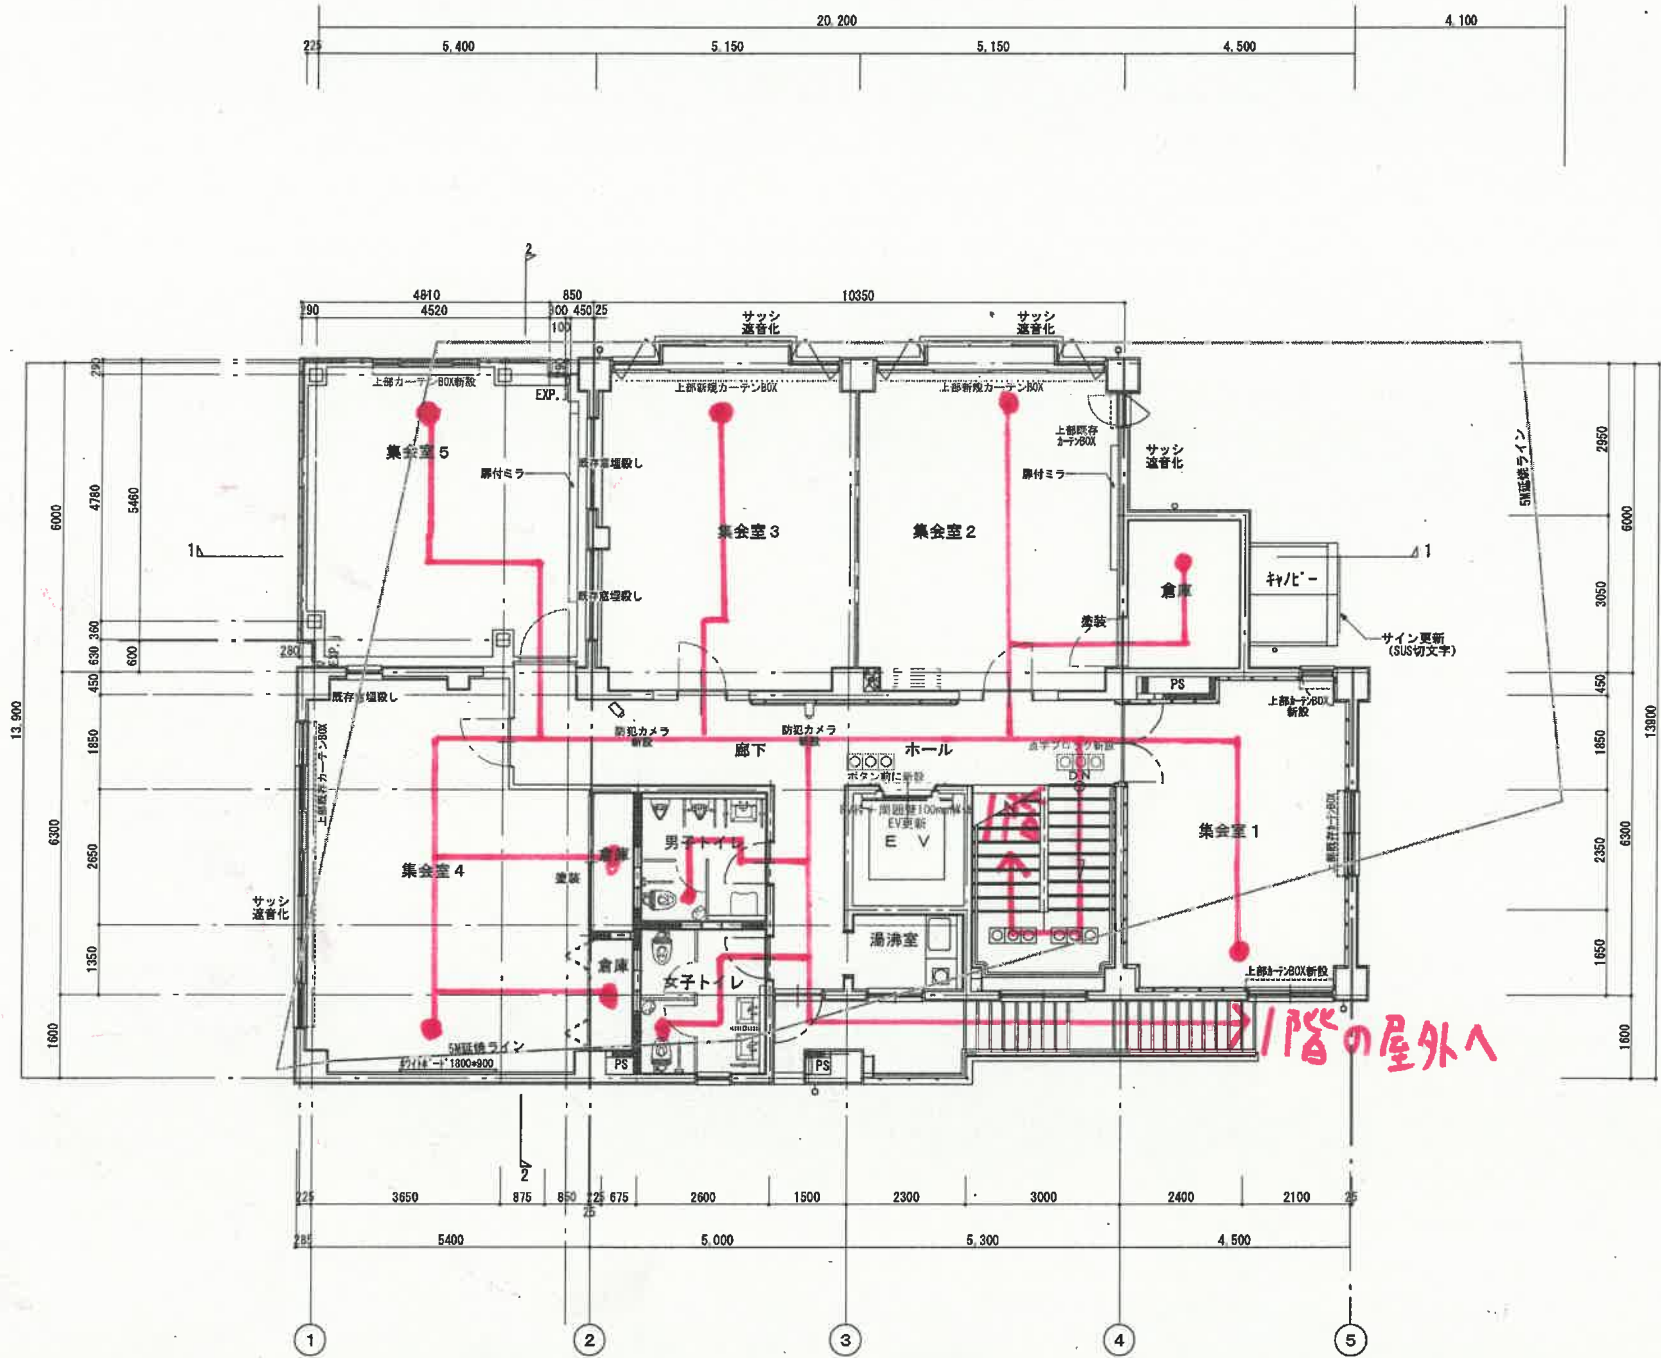

赤線：増築・改修部分を示す

\*縮尺の数値は参考とし、上記スケールを正とする



<b>HIRO</b> 有限会社 ヒロ空間企画 〒168-0062 東京都杉並区方南2-12-18, 4F TEL. 03-3318-1073 FAX 03-3318-1074	図面番号 _____	日付 _____	設計者 _____	2023年3月	A-09-2
	一級建築士事務所東京都知事登録第45571号 一級建築士大臣登録第261401号 小野博文	プロジェクト名 コミュニティふらっと本天沼増築その他工事		縮尺 1 : 100 (A3)	
ARCH PLAN			2階平面図 増築・改修		