


東京都市計画蚕糸試験場跡地周辺地区地区計画（杉並区決定）計画図（その1）

東京都杉並区和田三丁目、梅里一丁目、高円寺南一丁目及び高円寺南二丁目各地内


<参考図>

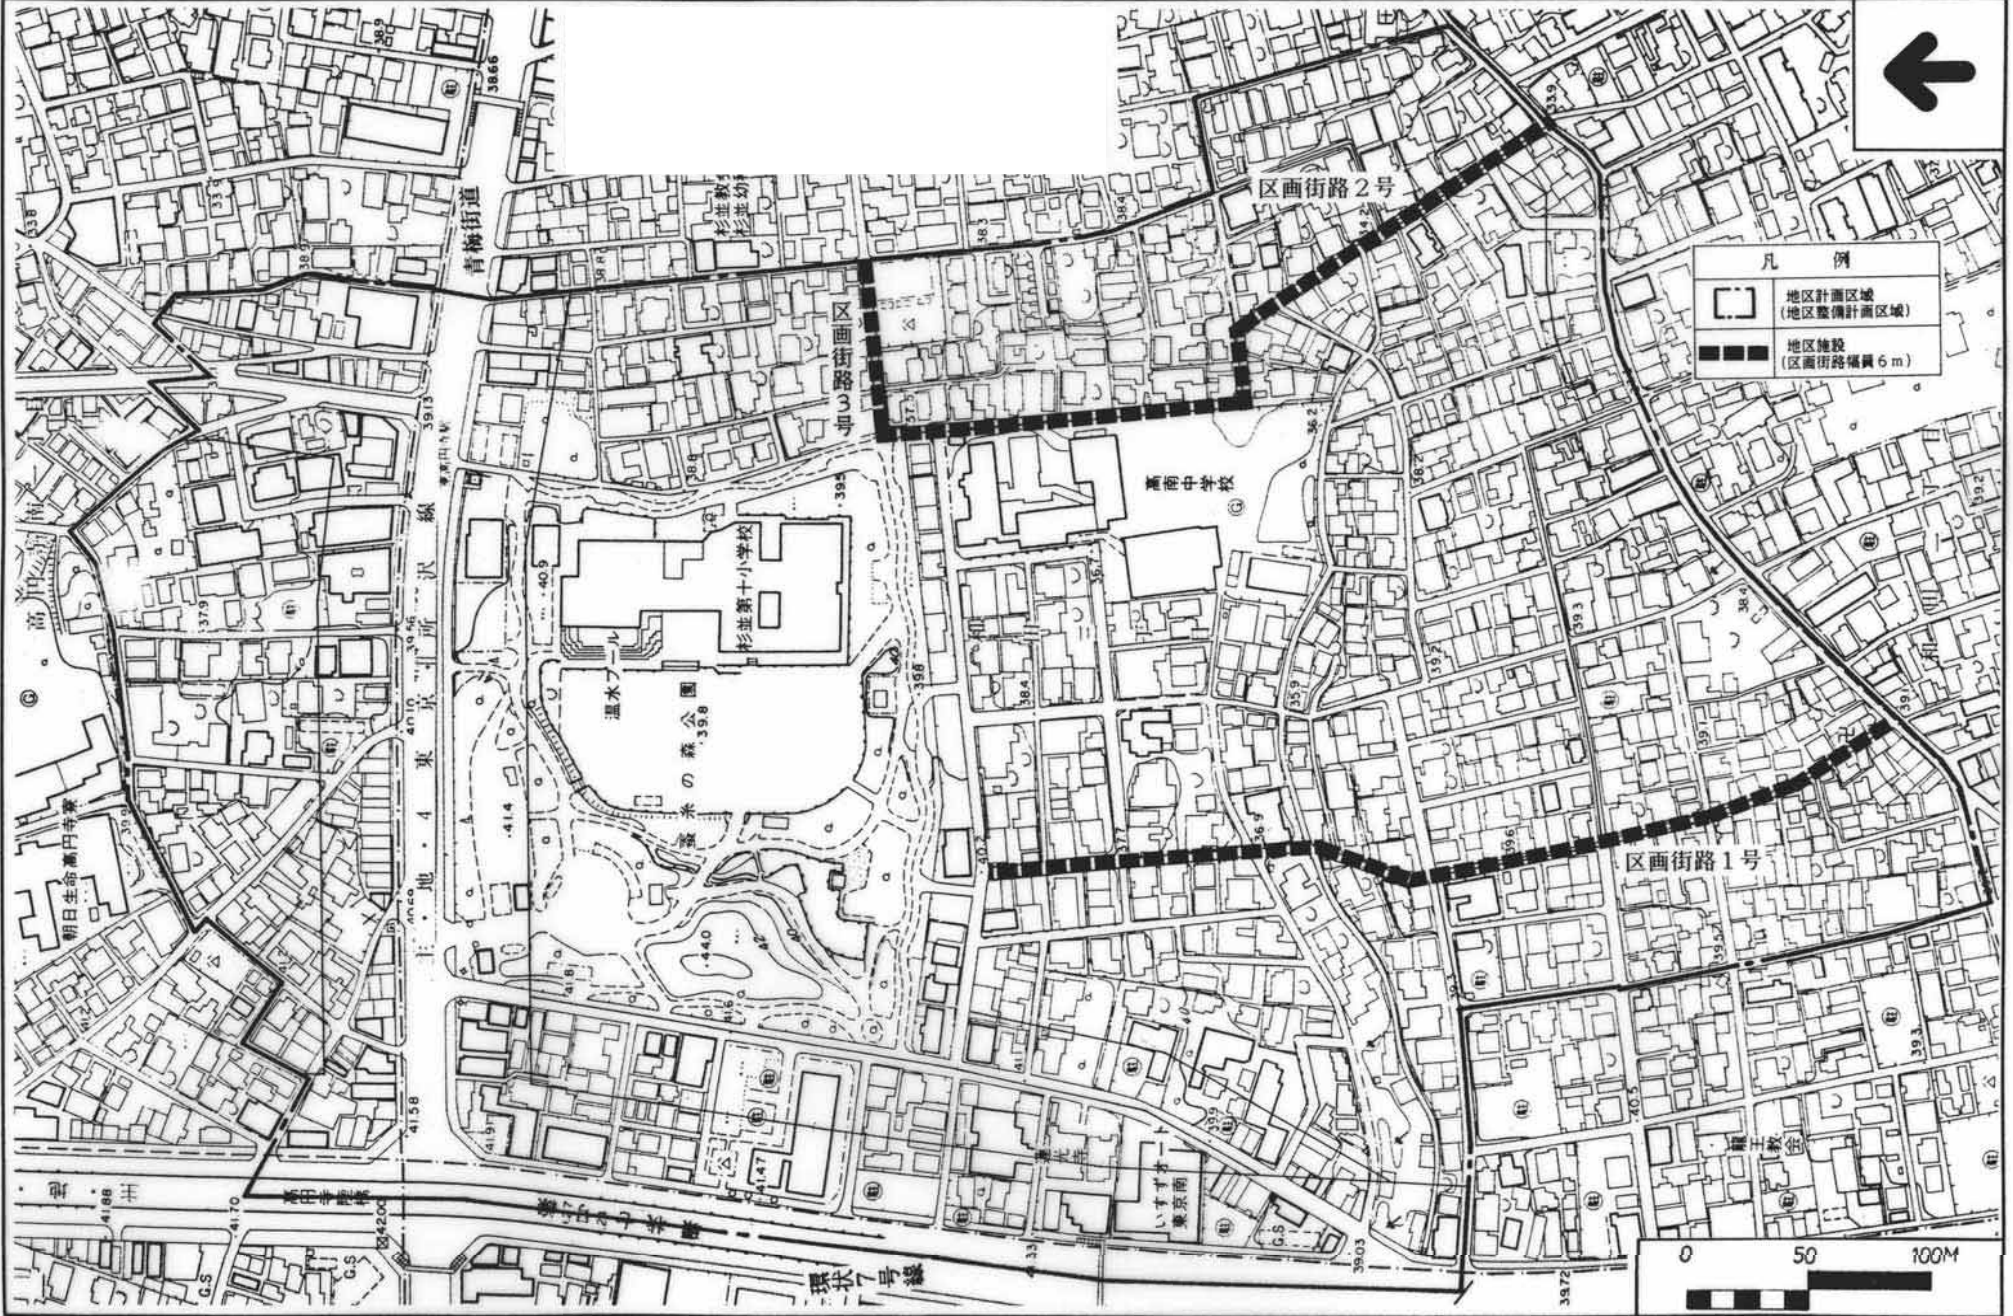

東京都市計画蚕糸試験場跡地周辺地区地区計画（杉並区決定）計画図（その2）

東京都杉並区和田三丁目、梅里一丁目、高円寺南一丁目及び高円寺南二丁目各地下

＜参考図＞

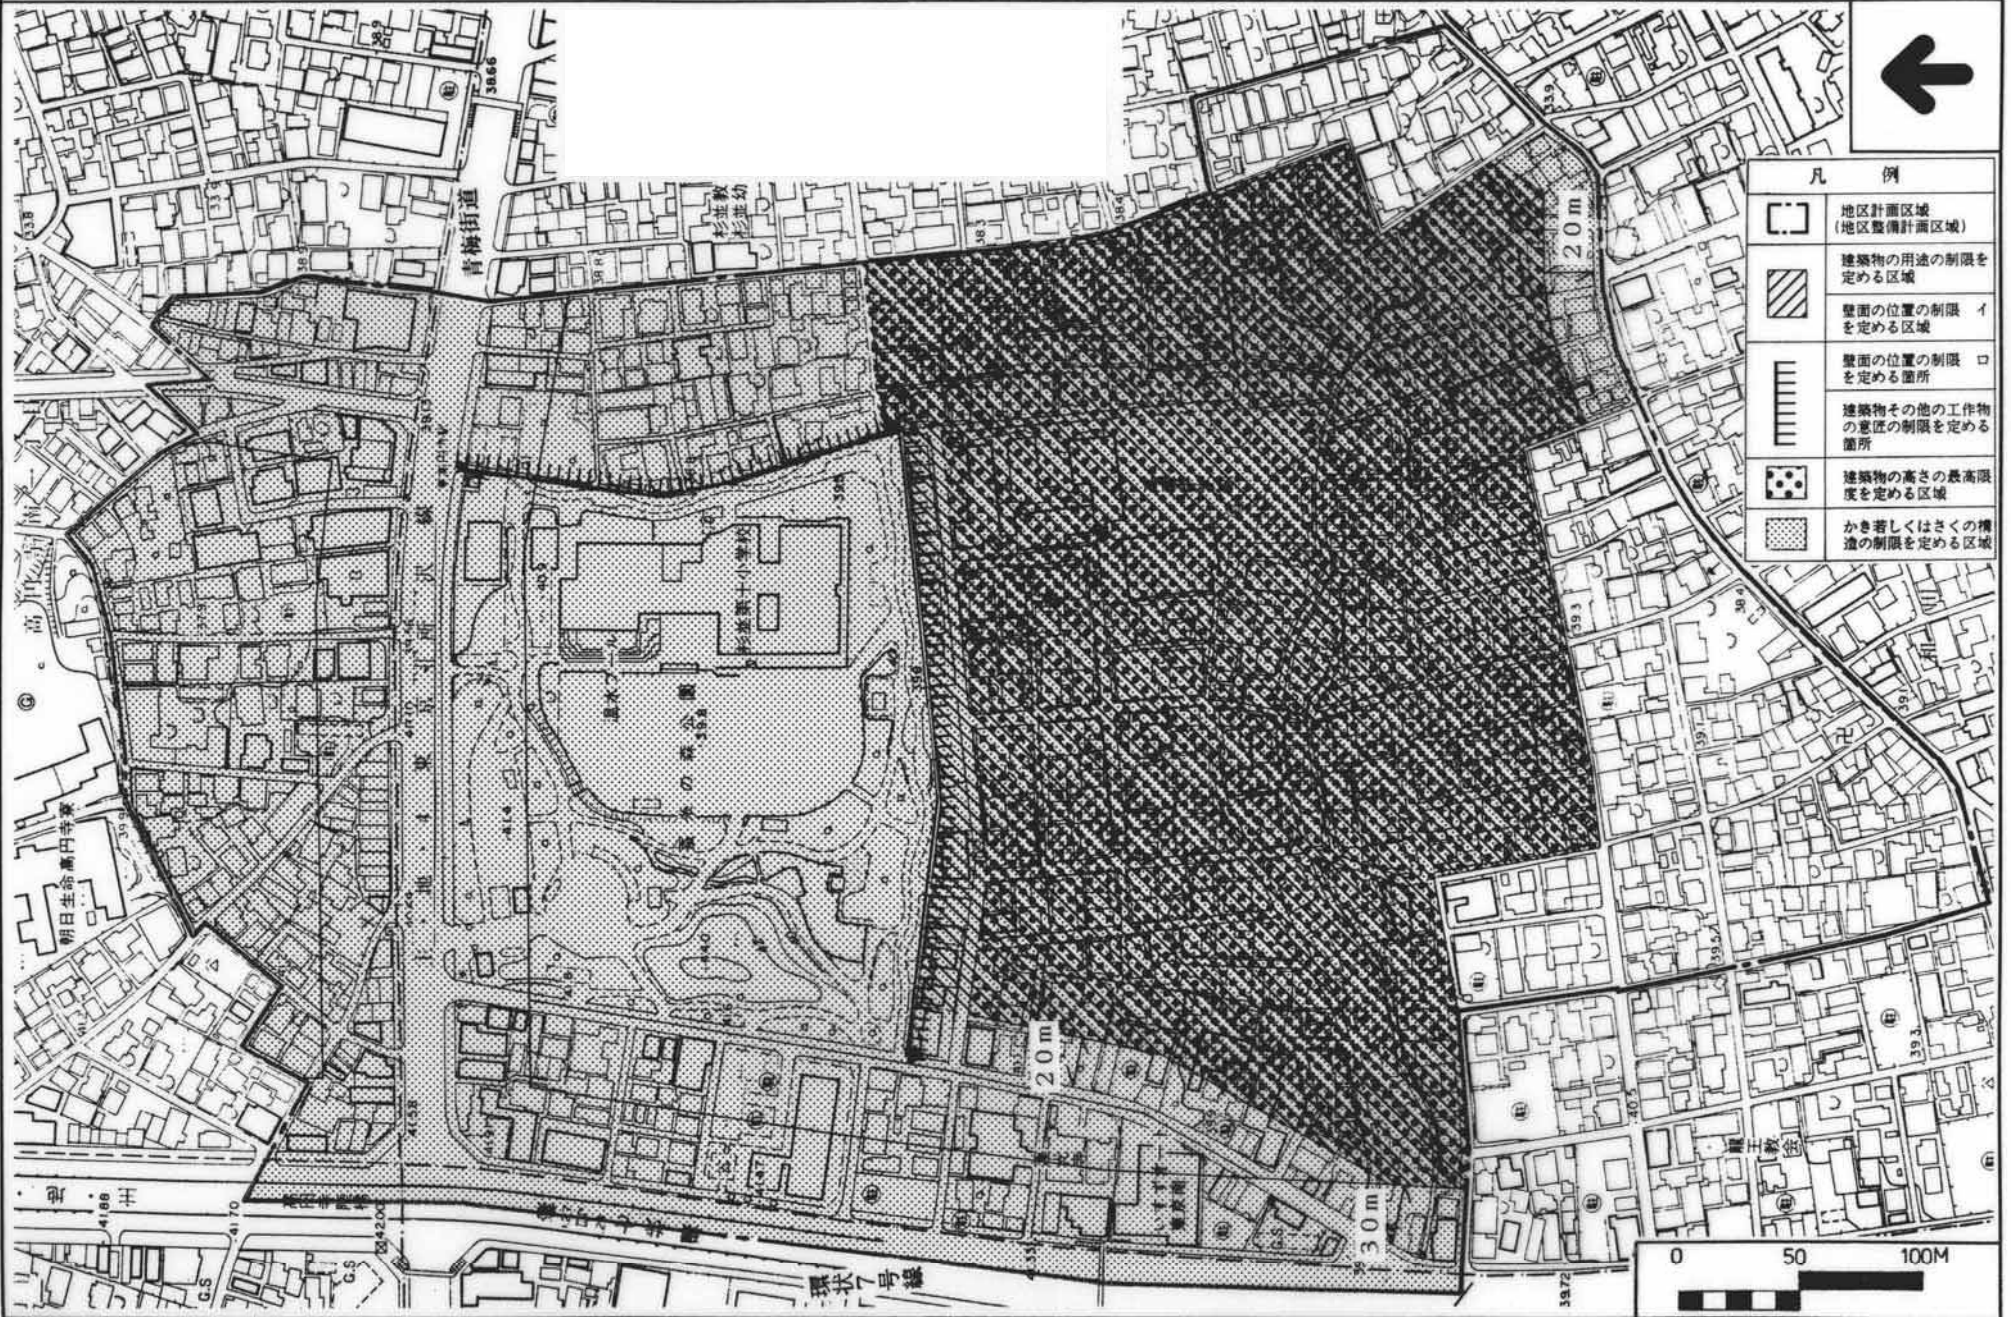

凡 例	
	地区計画区域 (地区整備計画区域)
	建築物の用途の制限を 定める区域
	壁面の位置の制限 イ を定める区域
	壁面の位置の制限 ロ を定める箇所
	建築物その他の工作物 の意匠の制限を定める 箇所
	建築物の高さの最高限 度を定める区域
	かき若しくはさくの構 造の制限を定める区域

東京都市計画蚕糸試験場跡地周辺地区地区計画（杉並区決定）計画図（その3）

東京都杉並区和田三丁目、梅里一丁目、高円寺南一丁目及び高円寺南二丁目各地内

< 参考図 >

