



仮称杉並区立新泉・和泉地区小中一貫教育校及び併設他1施設建設建築工事 1階平面図

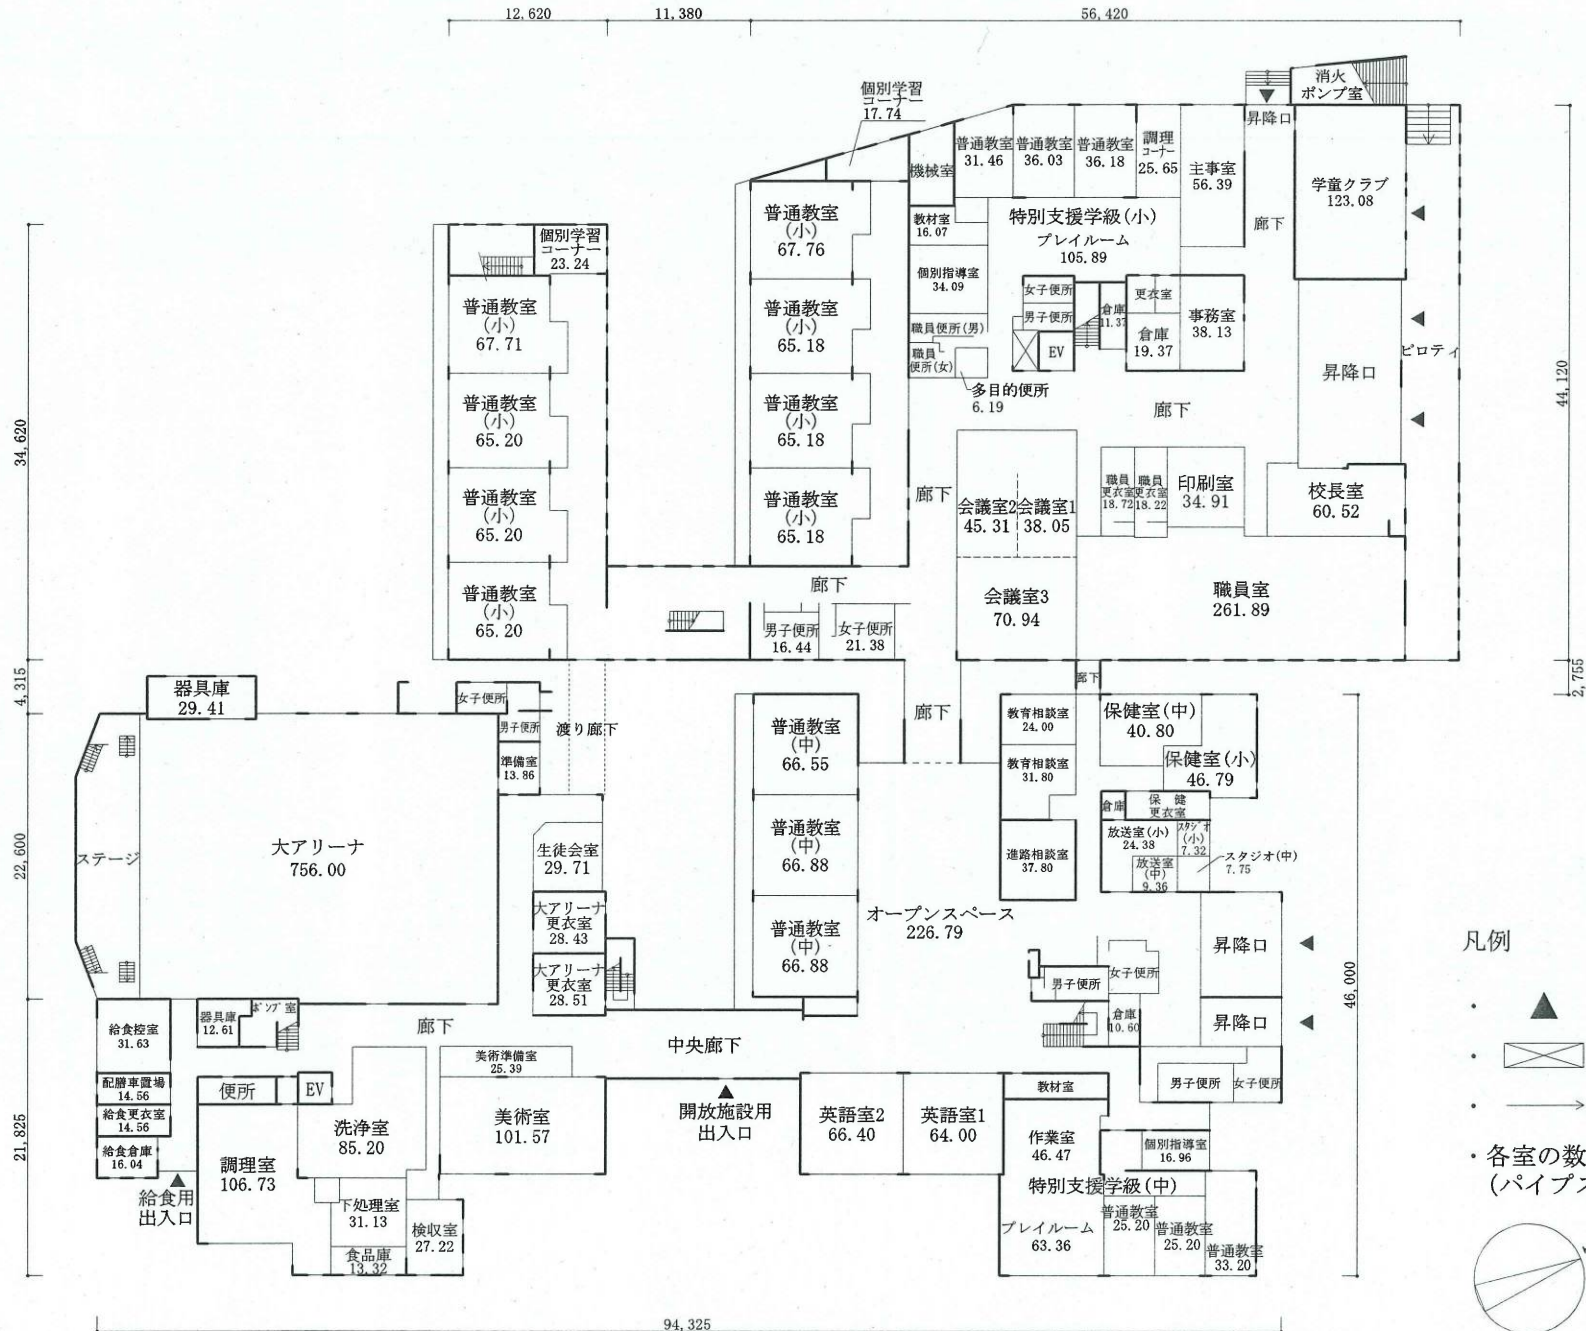


凡例

- ▲ 主要出入口
- ⊠ はパイプスペース、吹き抜けを示す
- は階段上り方向を示す
- 各室の数字は面積 (m²) を示す (パイプスペース等は除く)

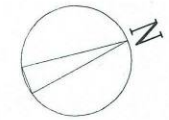




S=1/400

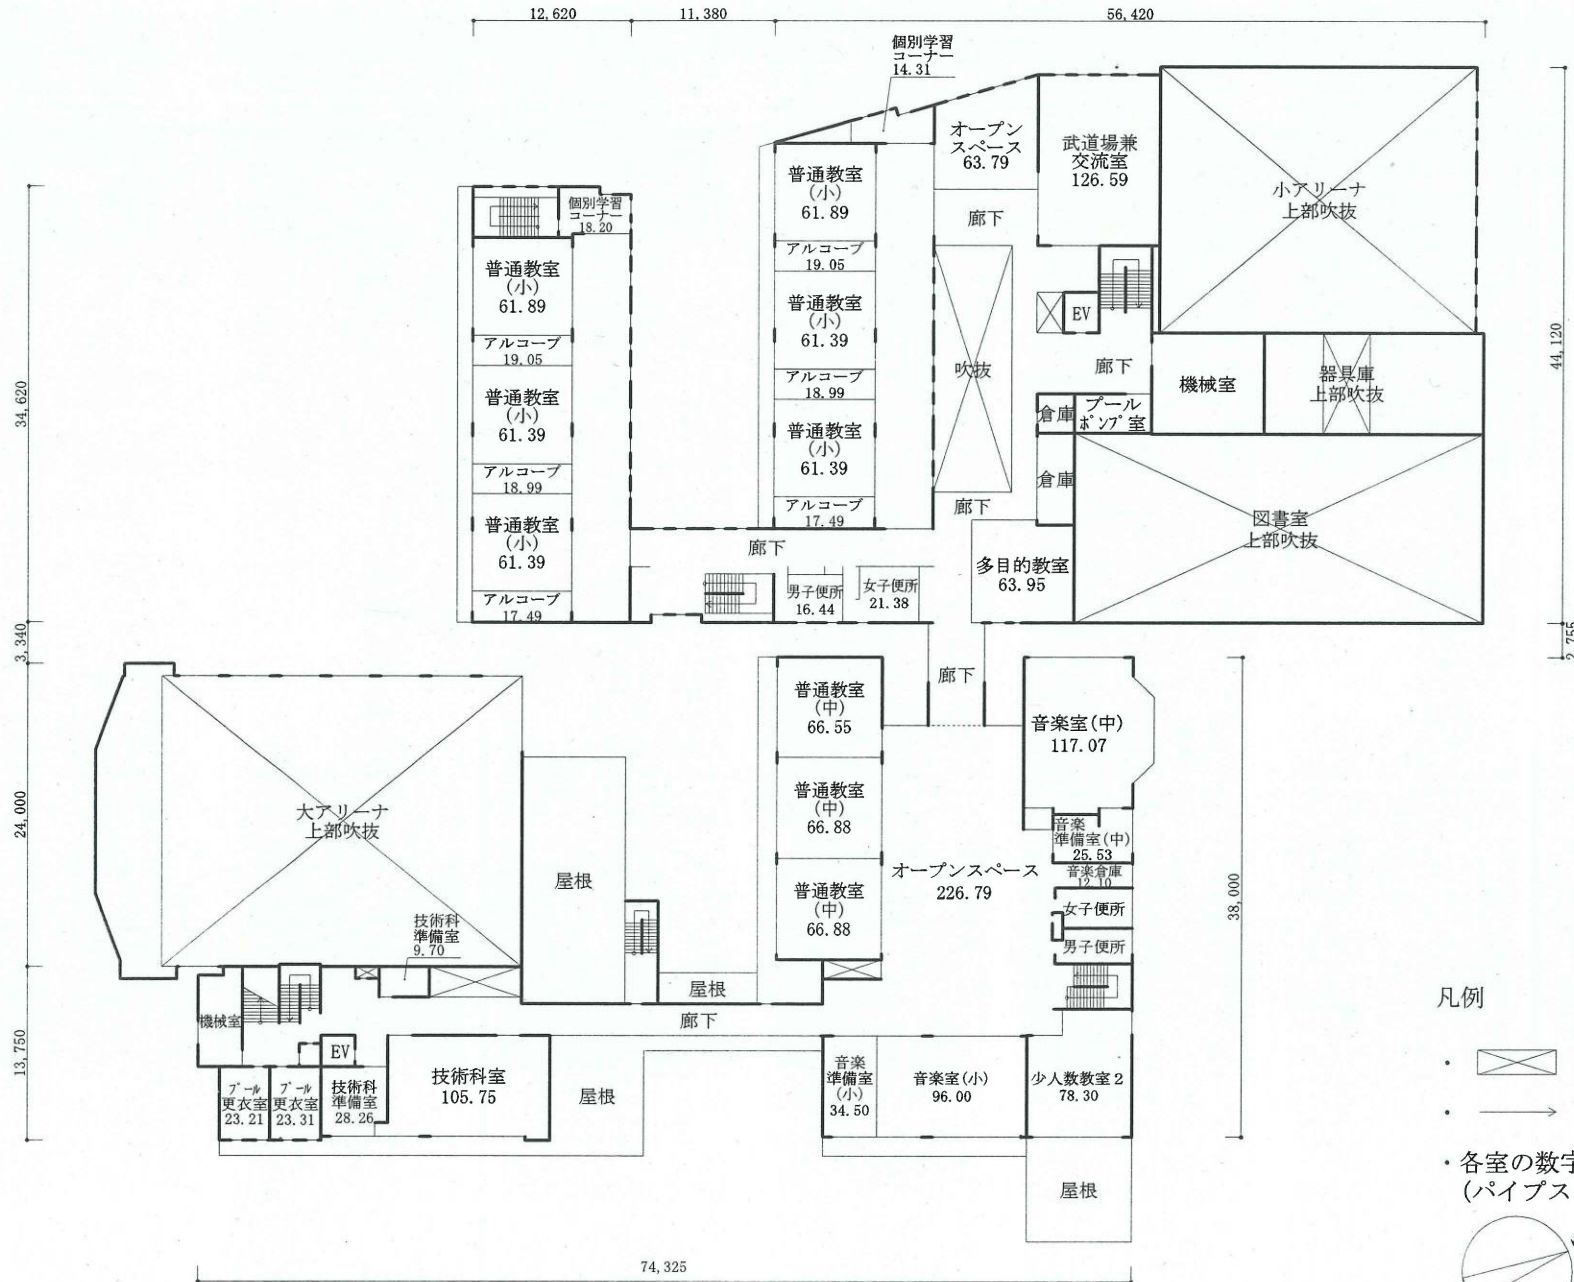仮称杉並区立新泉・和泉地区小中一貫教育校及び併設他1施設建設建築工事 3階平面図



凡例



-  はパイプスペース、吹き抜けを示す
-  は階段上り方向を示す
- 各室の数字は面積 (m²) を示す (パイプスペース等は除く)

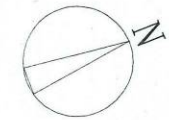

S=1/400



仮称杉並区立新泉・和泉地区小中一貫教育校及び併設他1施設建設建築工事 4階・R階平面図

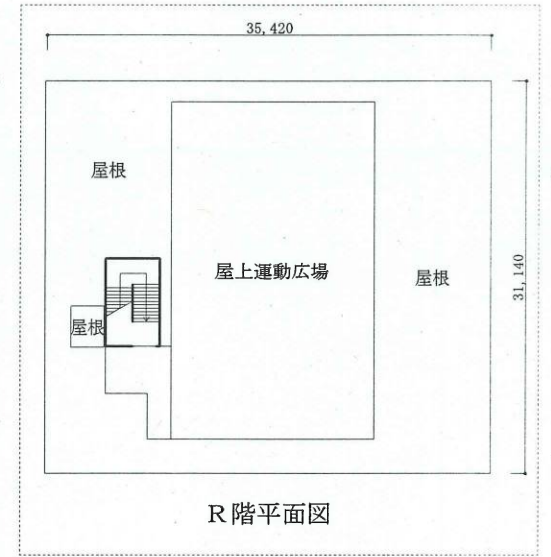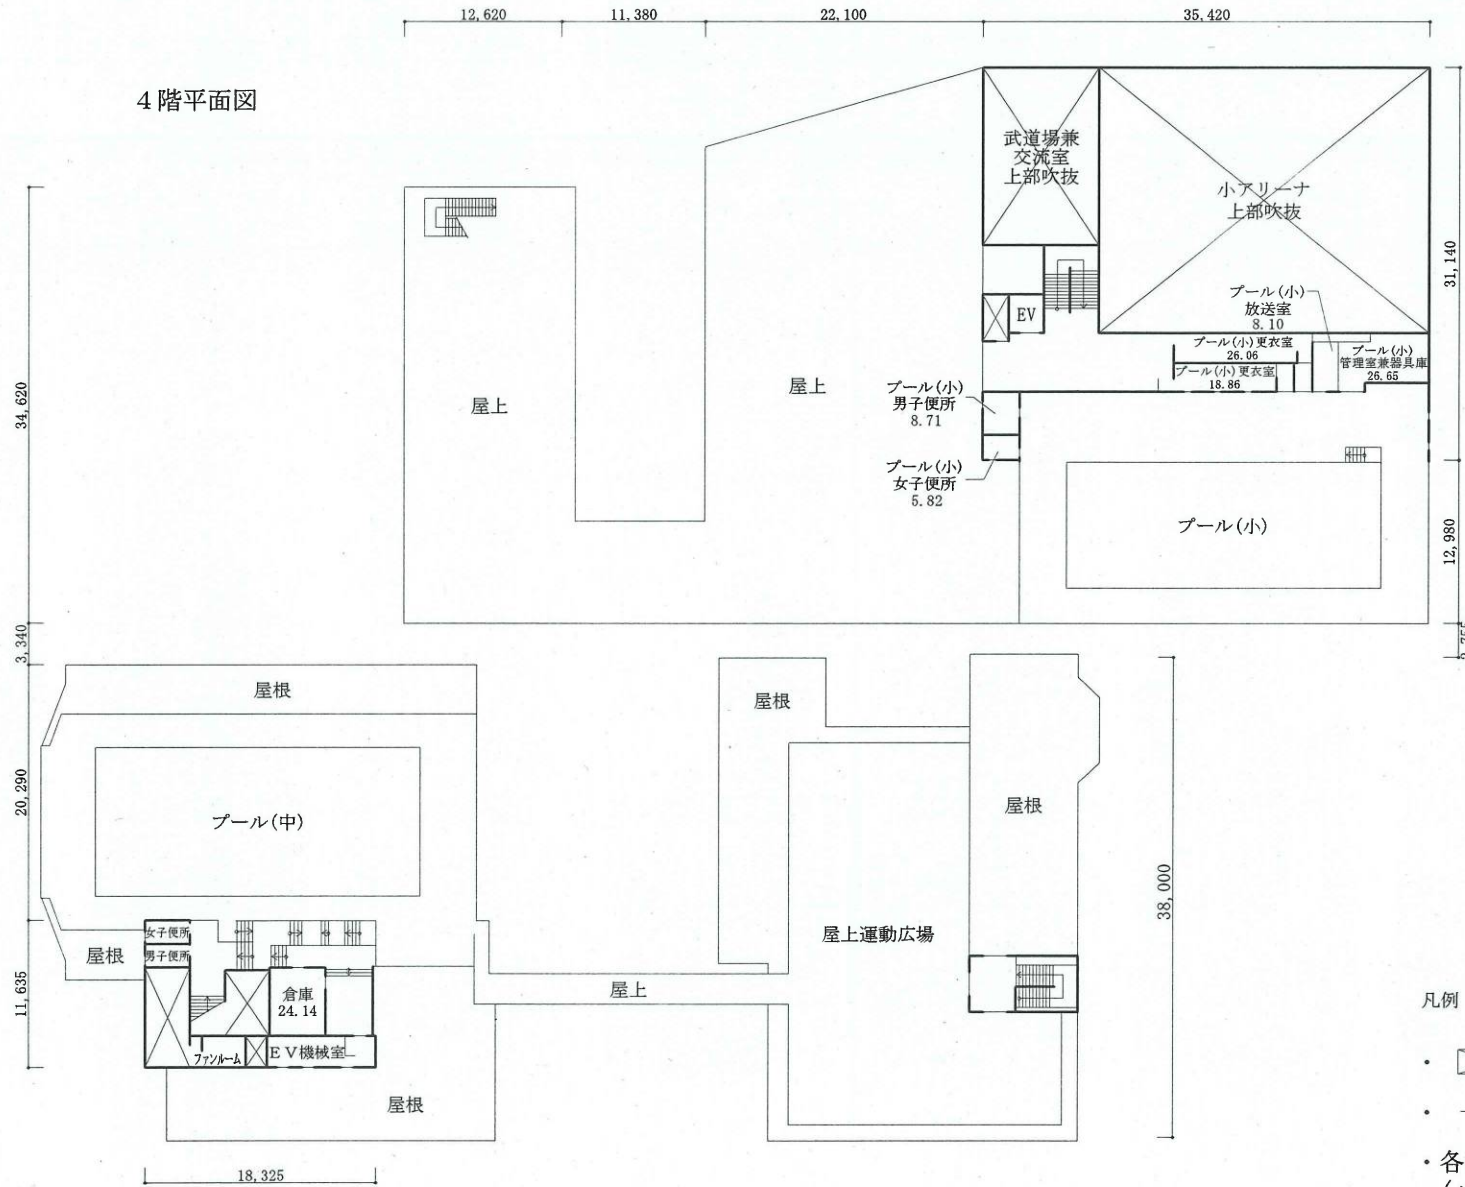
4階平面図



R階平面図

凡例

- ・  はパイプスペース、吹き抜けを示す
- ・  は階段上り方向を示す
- ・ 各室の数字は面積 (㎡) を示す (パイプスペース等は除く)

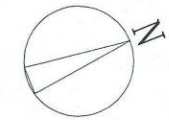

S=1/400

