



富士見丘小学校
 (住居表示) 杉並区久我山二丁目 19 番
 (地名地番) 杉並区久我山二丁目 873-1 外 4 筆
 敷地面積：7,265.24㎡

富士見丘中学校
 (住居表示) 杉並区久我山二丁目 20 番
 (地名地番) 杉並区久我山二丁目 862-3 外 10 筆
 敷地面積：9,298.93㎡

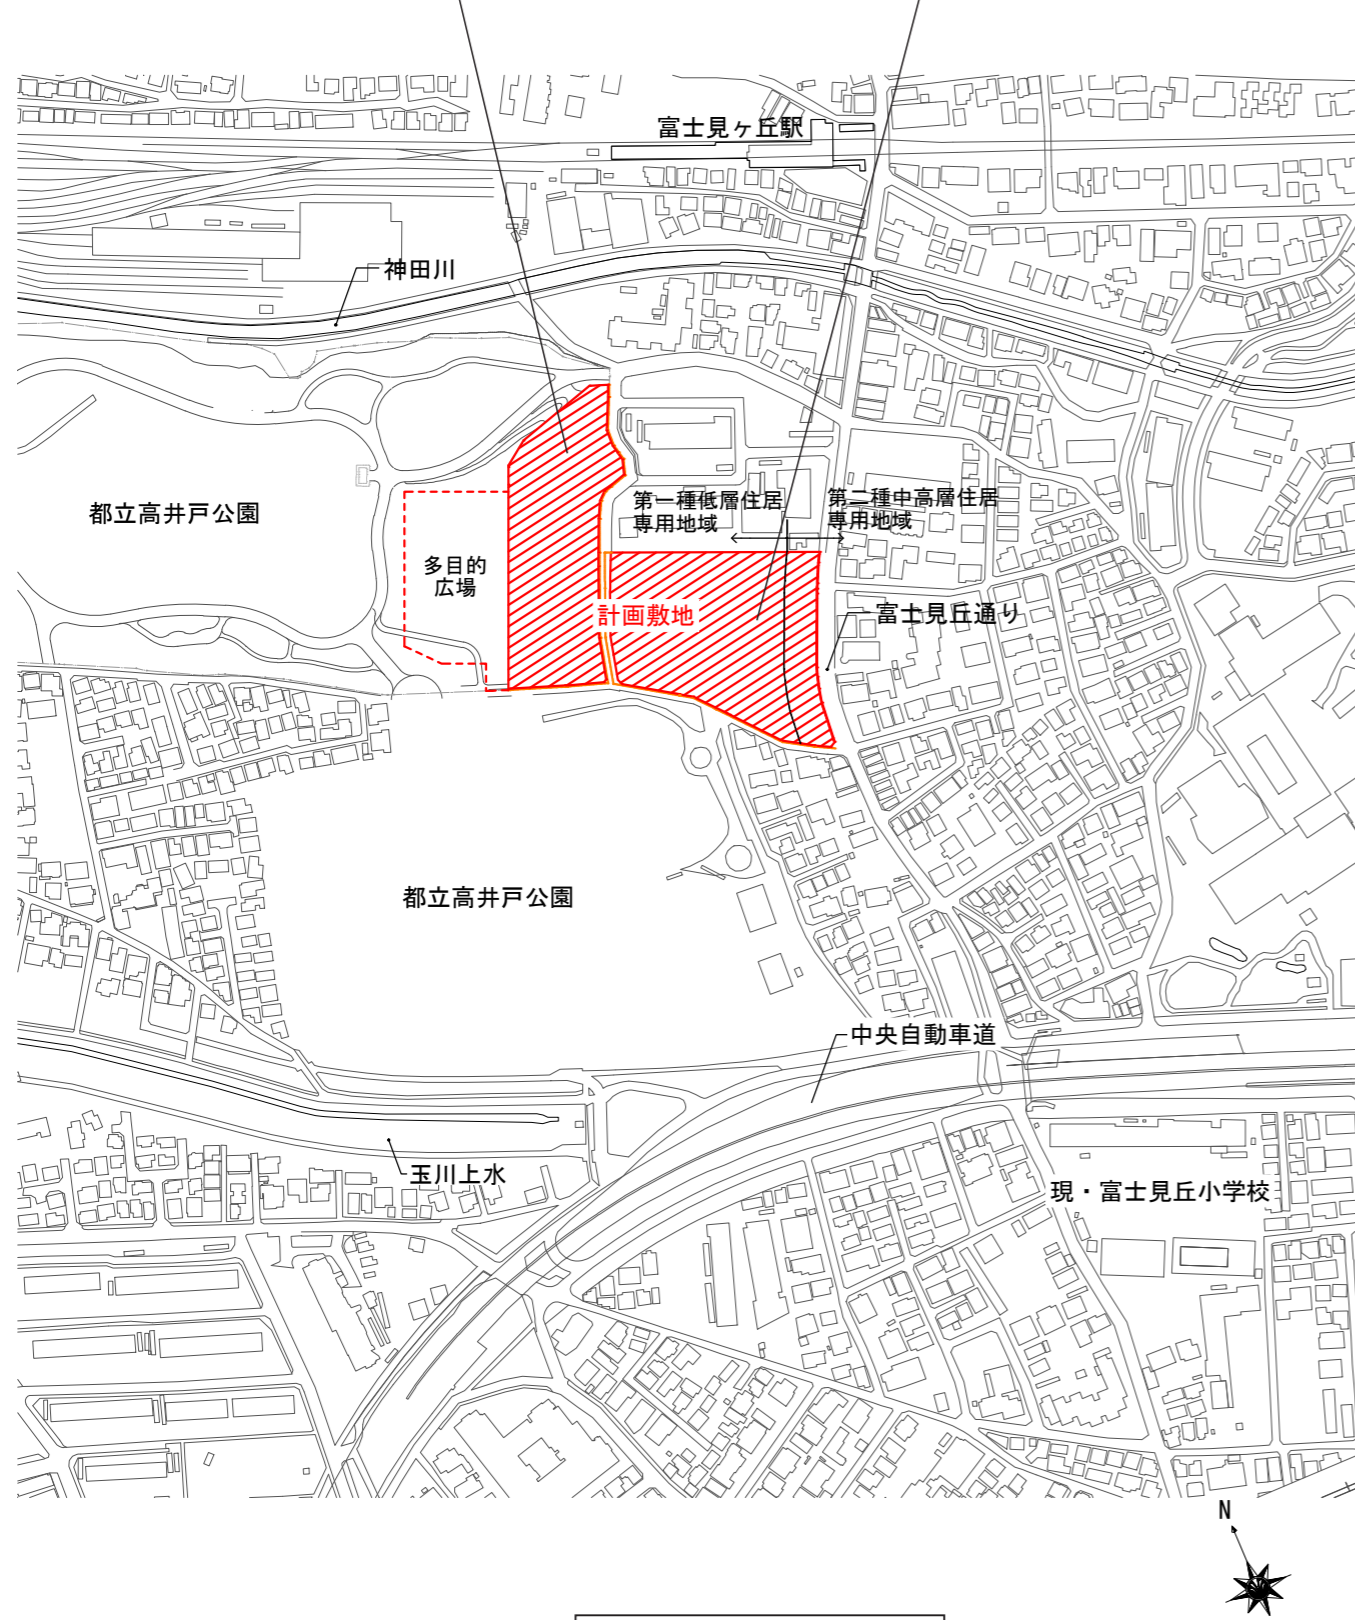


案内図 S=1/4000

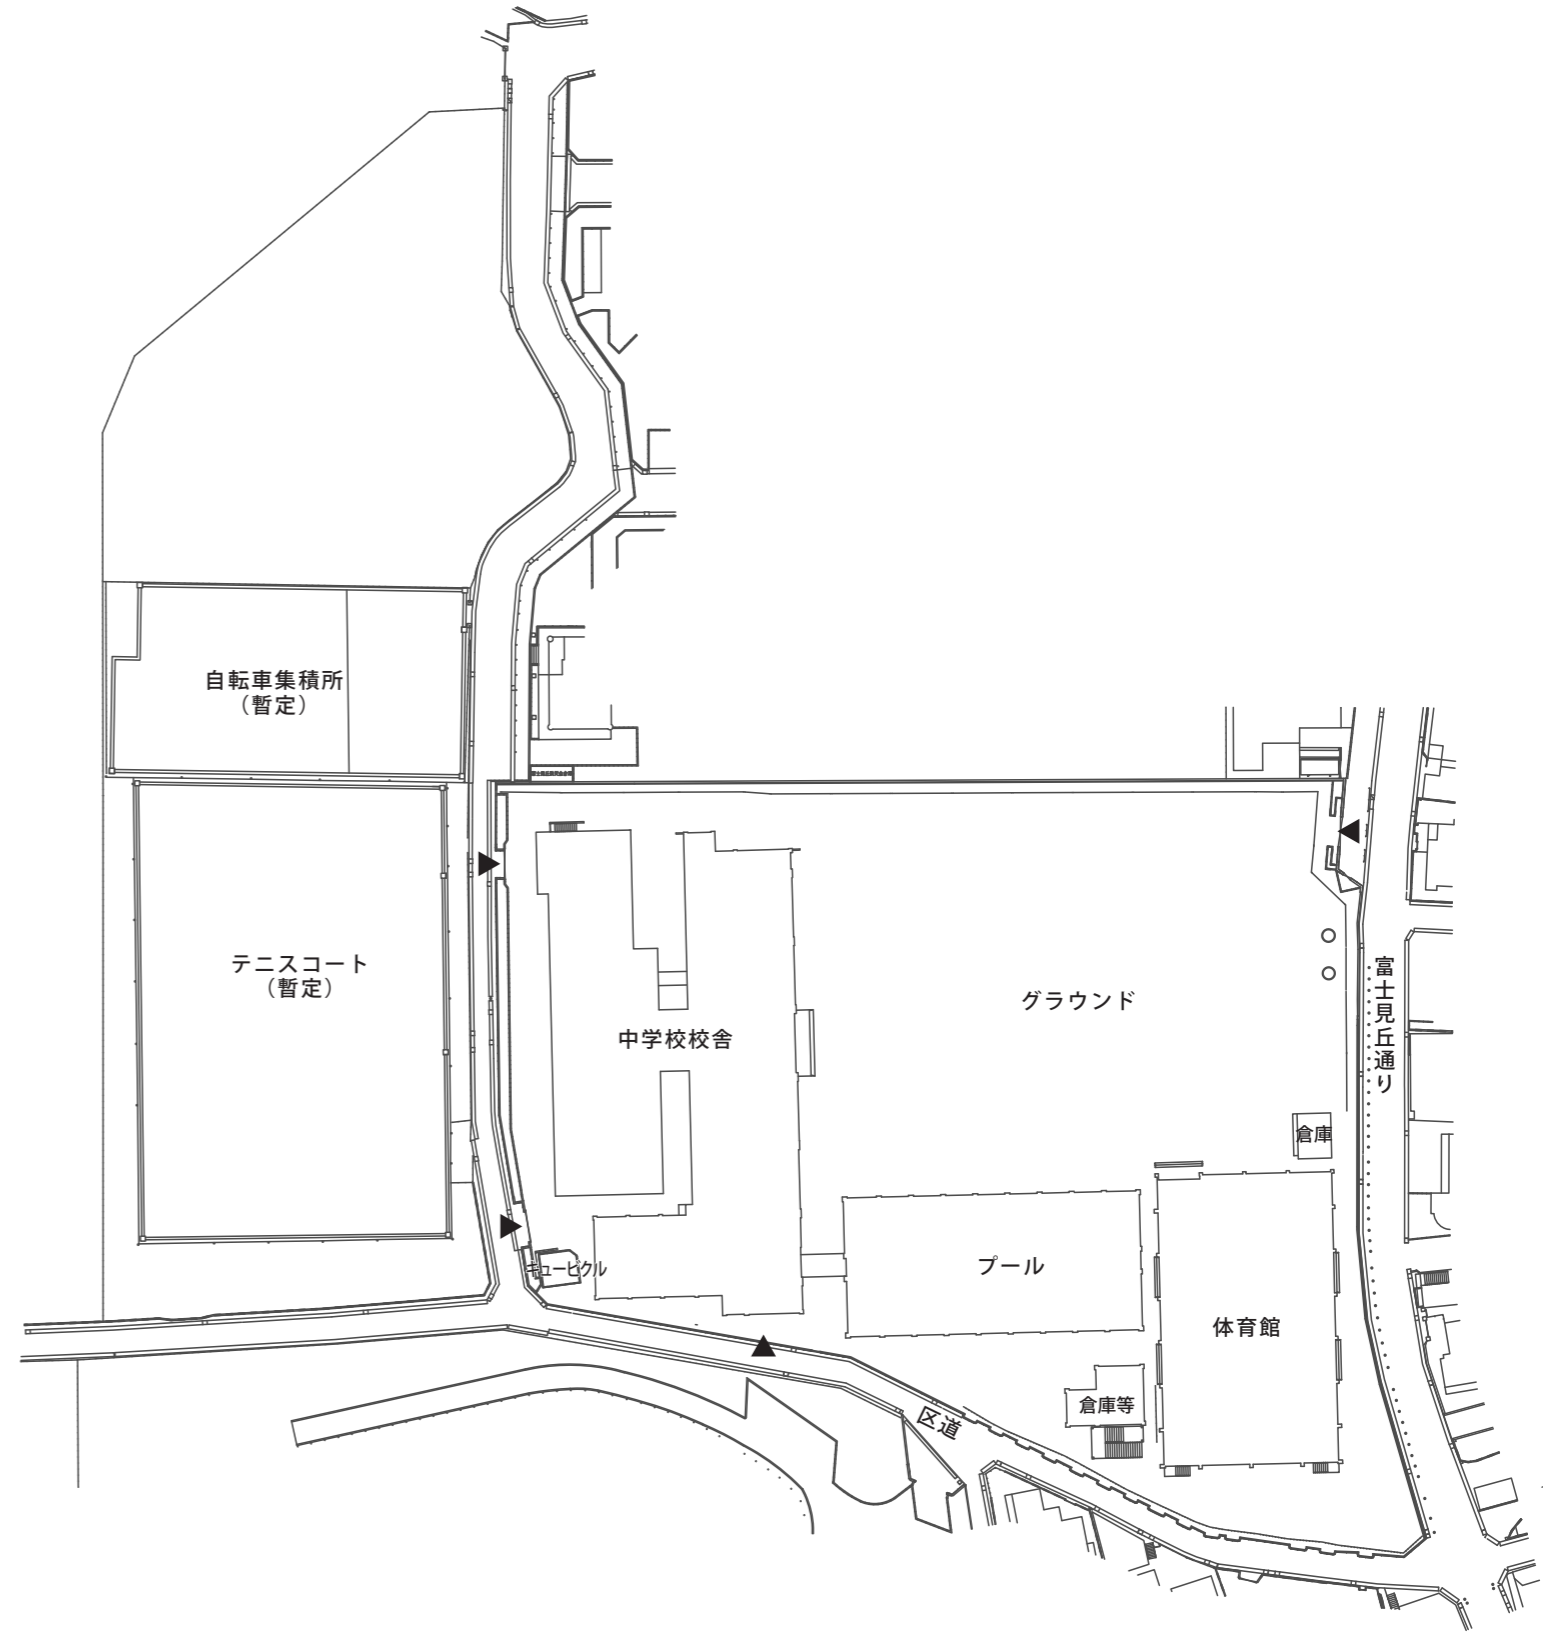

現況配置図 S=1/1000


※多目的広場の位置、形状等については、東京都と協議中のため、変更となる場合があります。

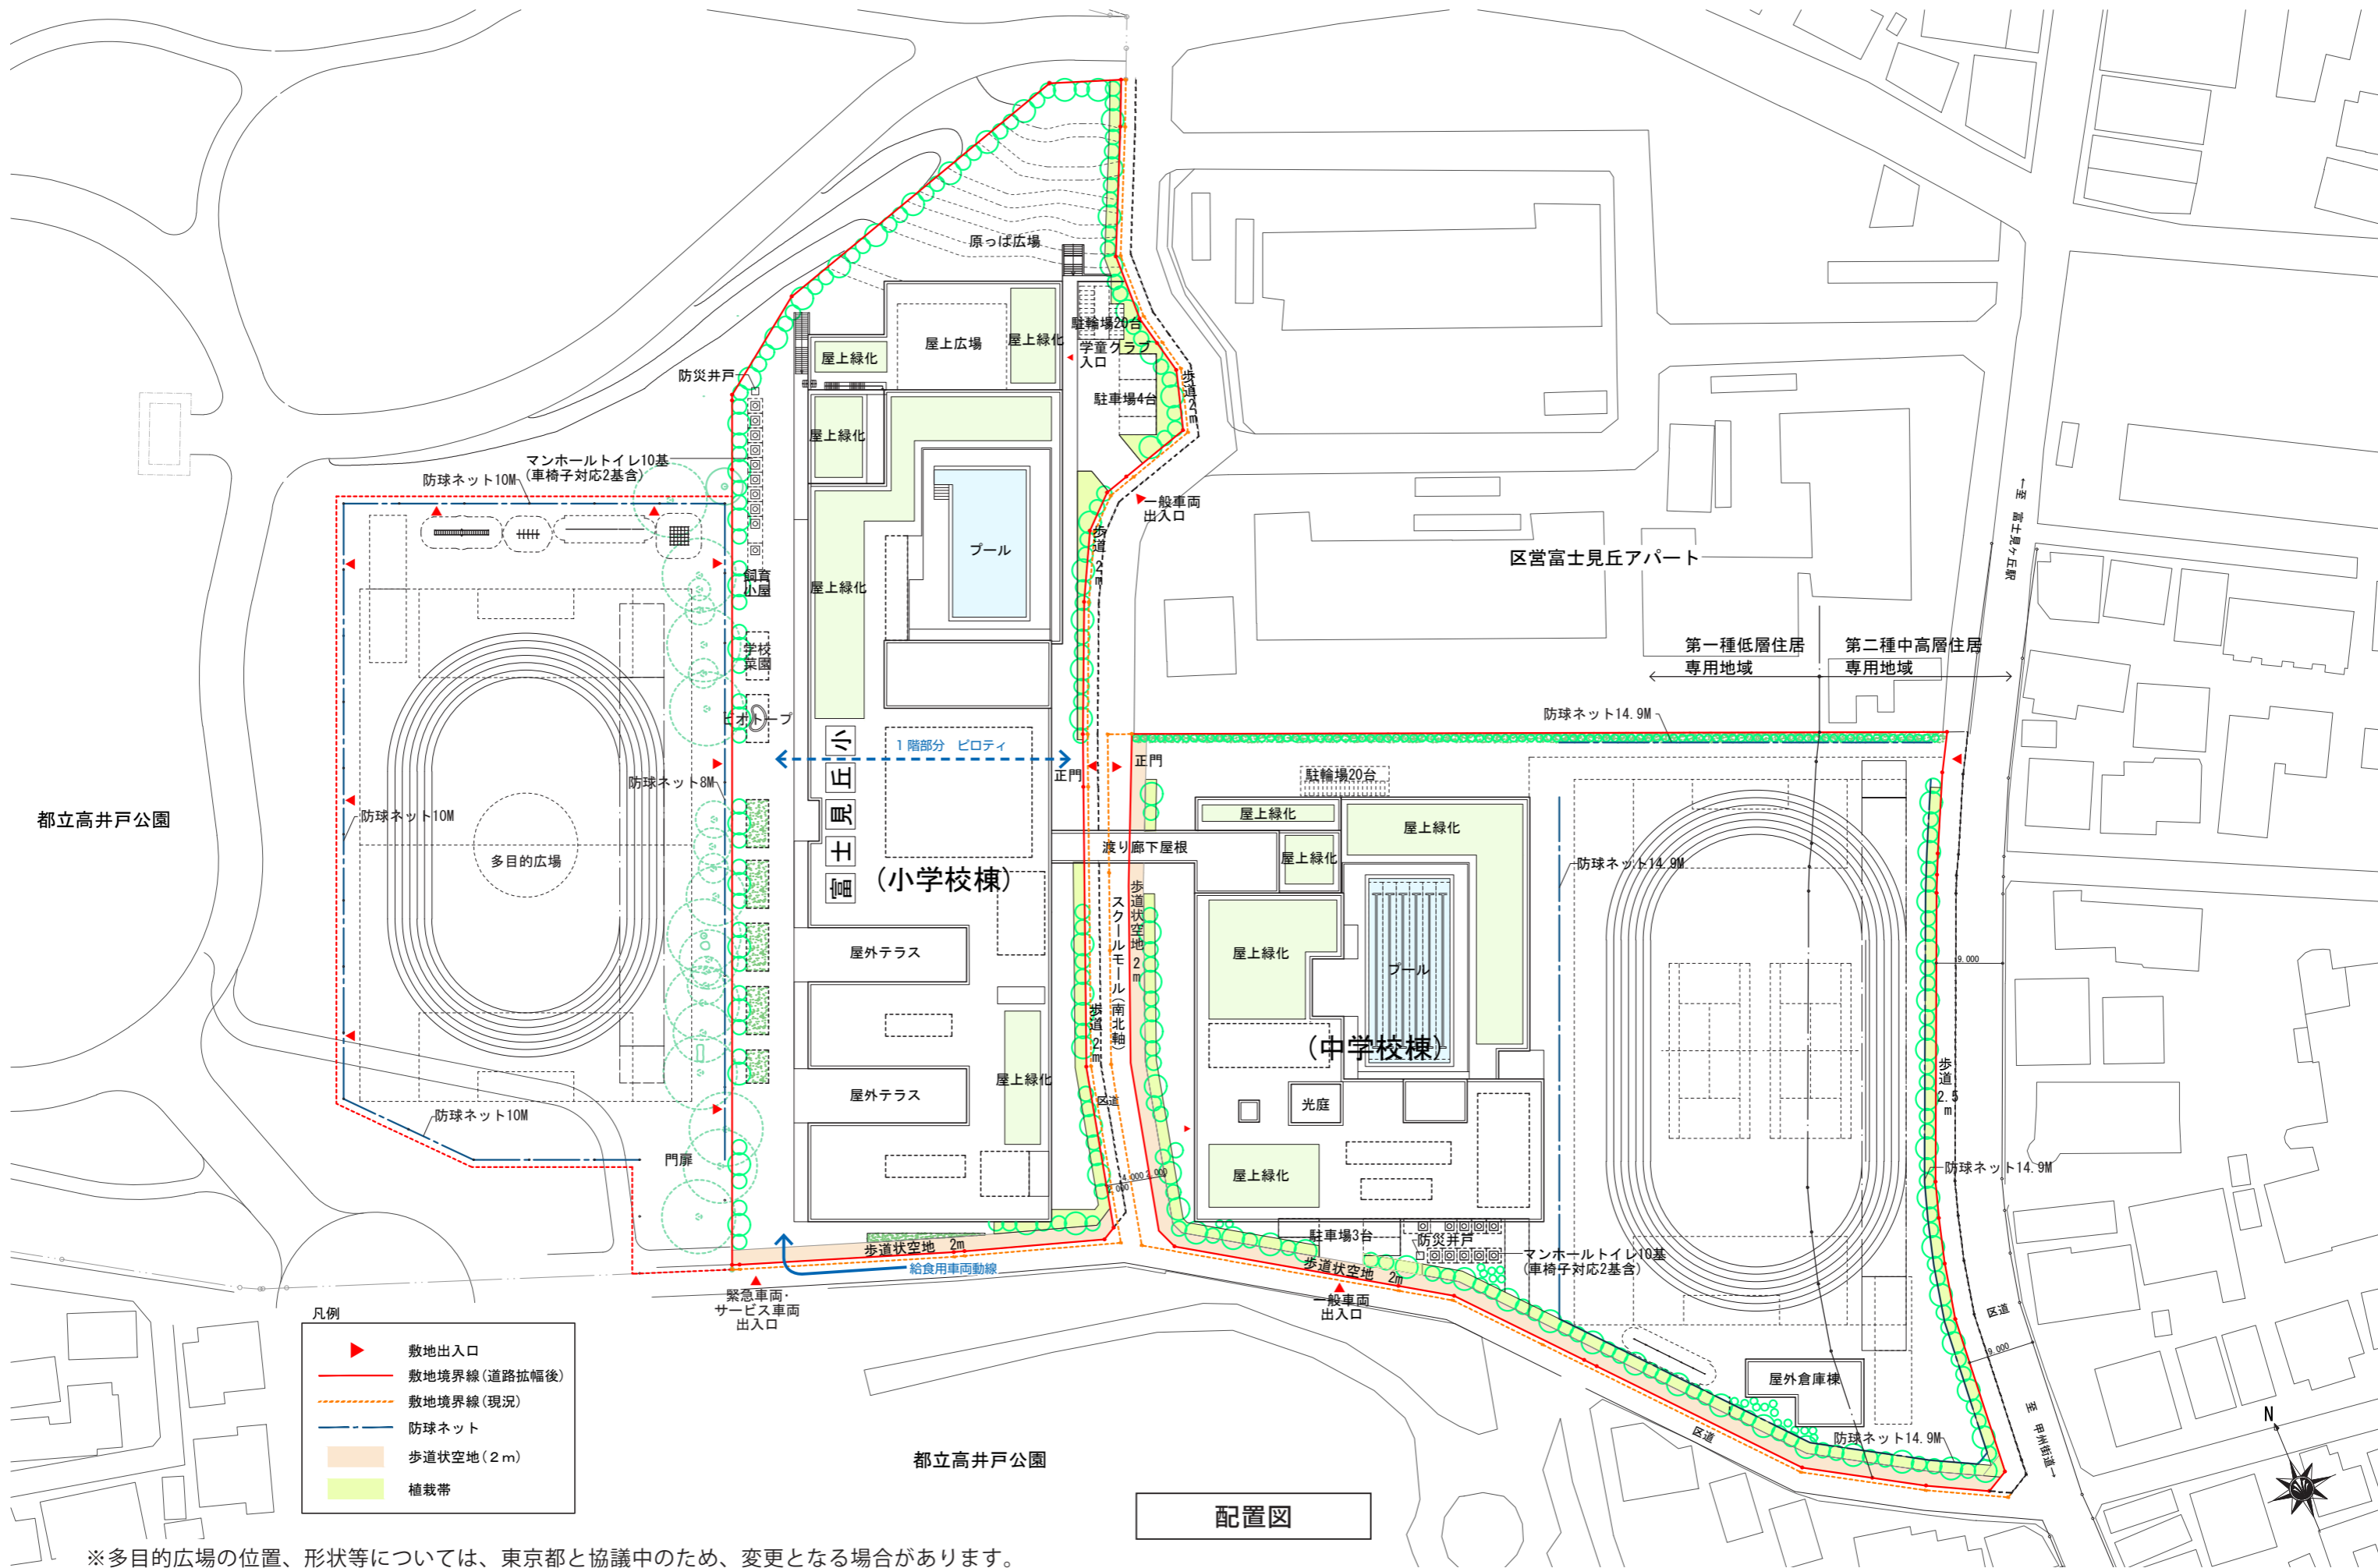

- 凡例
- ▶ 敷地出入口
 - 敷地境界線 (道路拡幅後)
 - 敷地境界線 (現況)
 - 防球ネット
 - 歩道状空地 (2m)
 - 植栽帯

配置図



※多目的広場の位置、形状等については、東京都と協議中のため、変更となる場合があります。
 ※本資料は検討段階のものであり、変更となる場合があります。

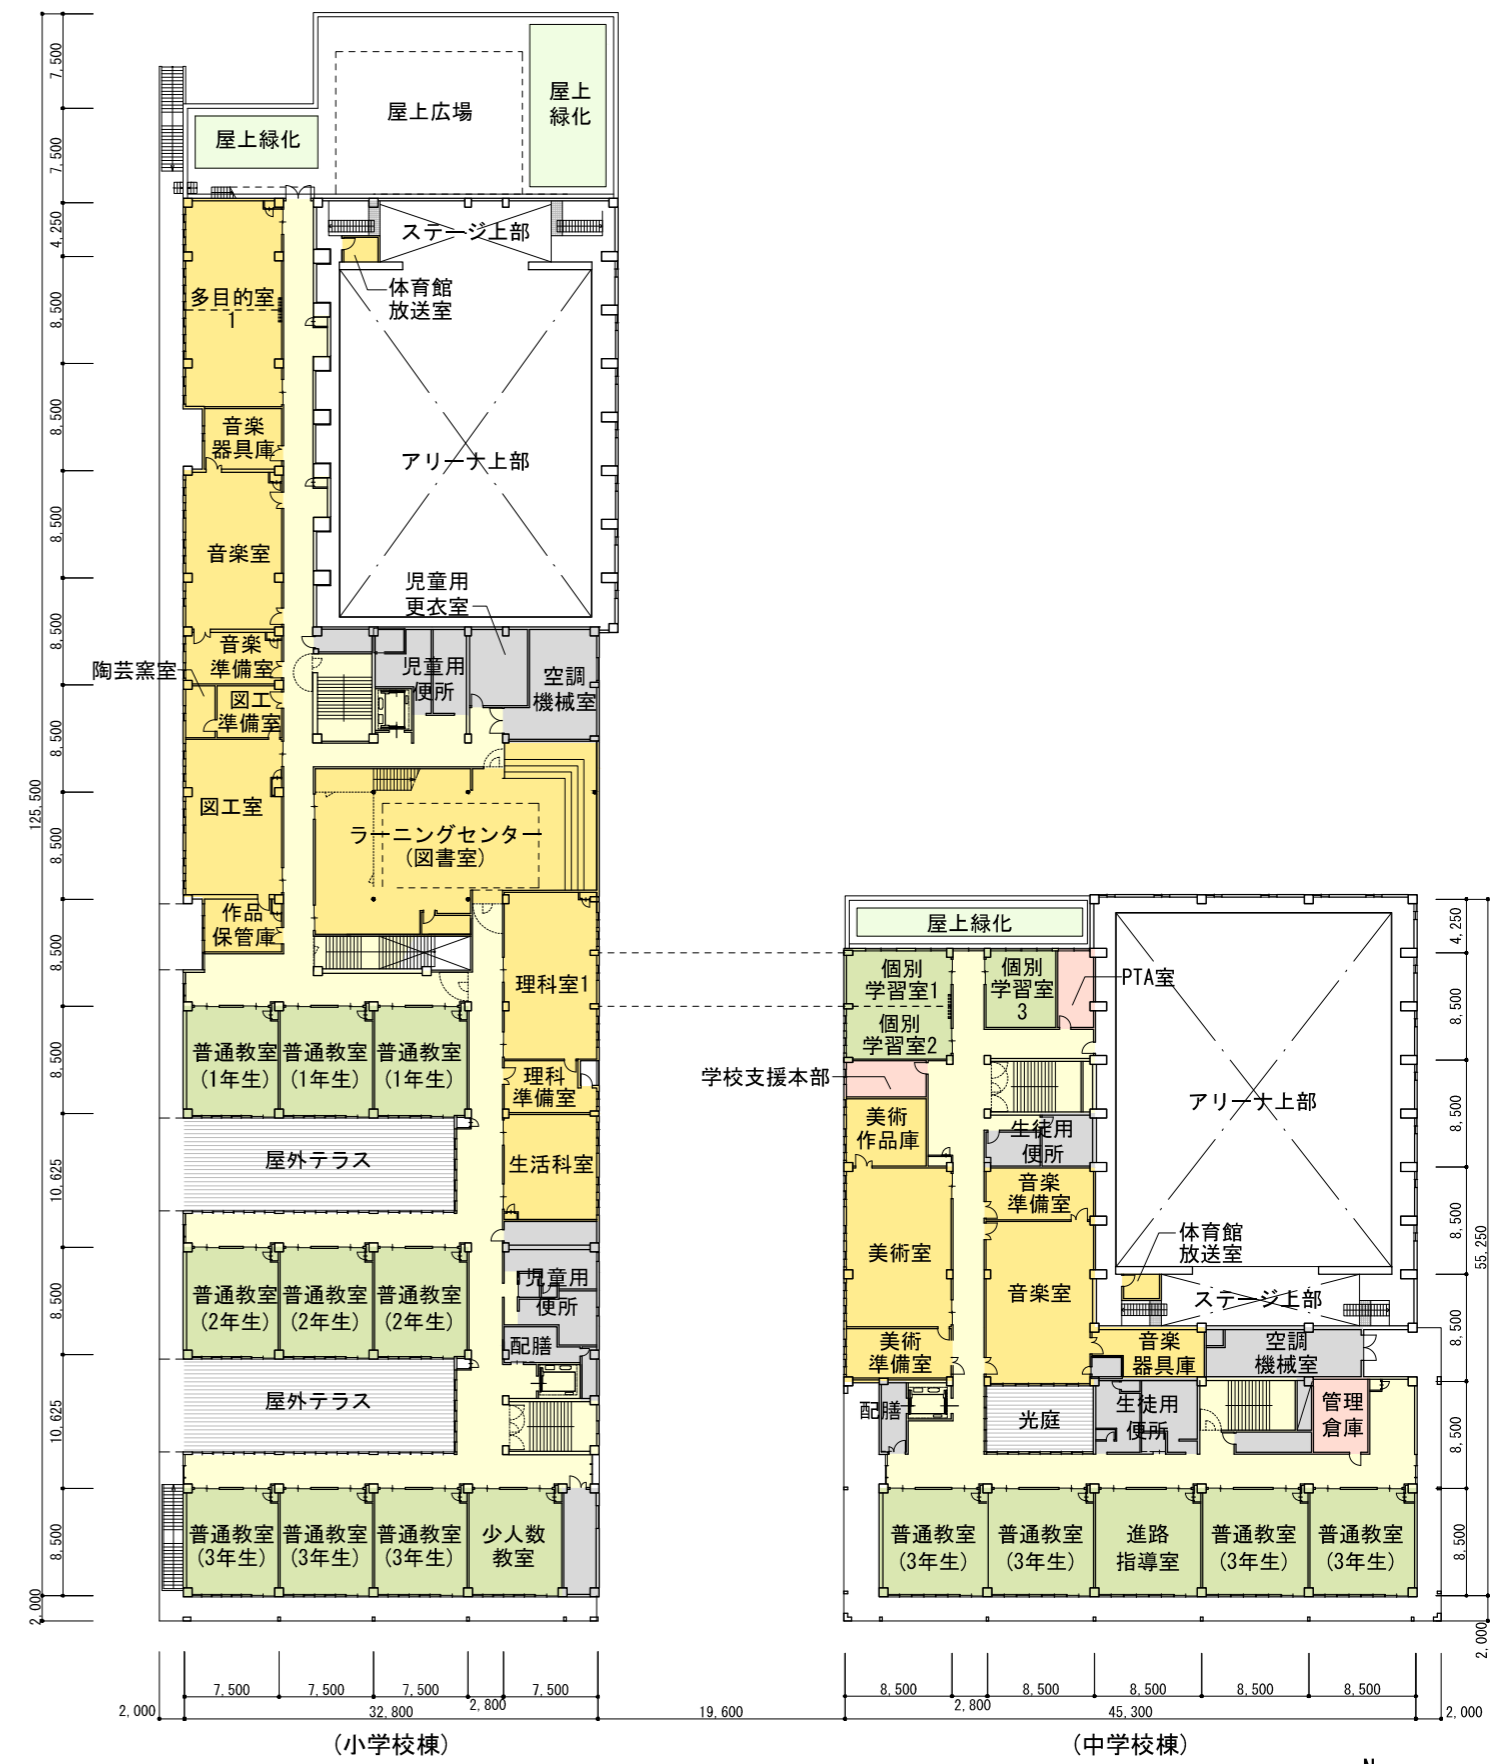

凡例

普通教室	学童クラブ	管理諸室	倉庫等
特別教室・多目的室・アリーナ	給食室	共用部・昇降口・E.V	


※本資料は検討段階のものであり、変更となる場合があります。

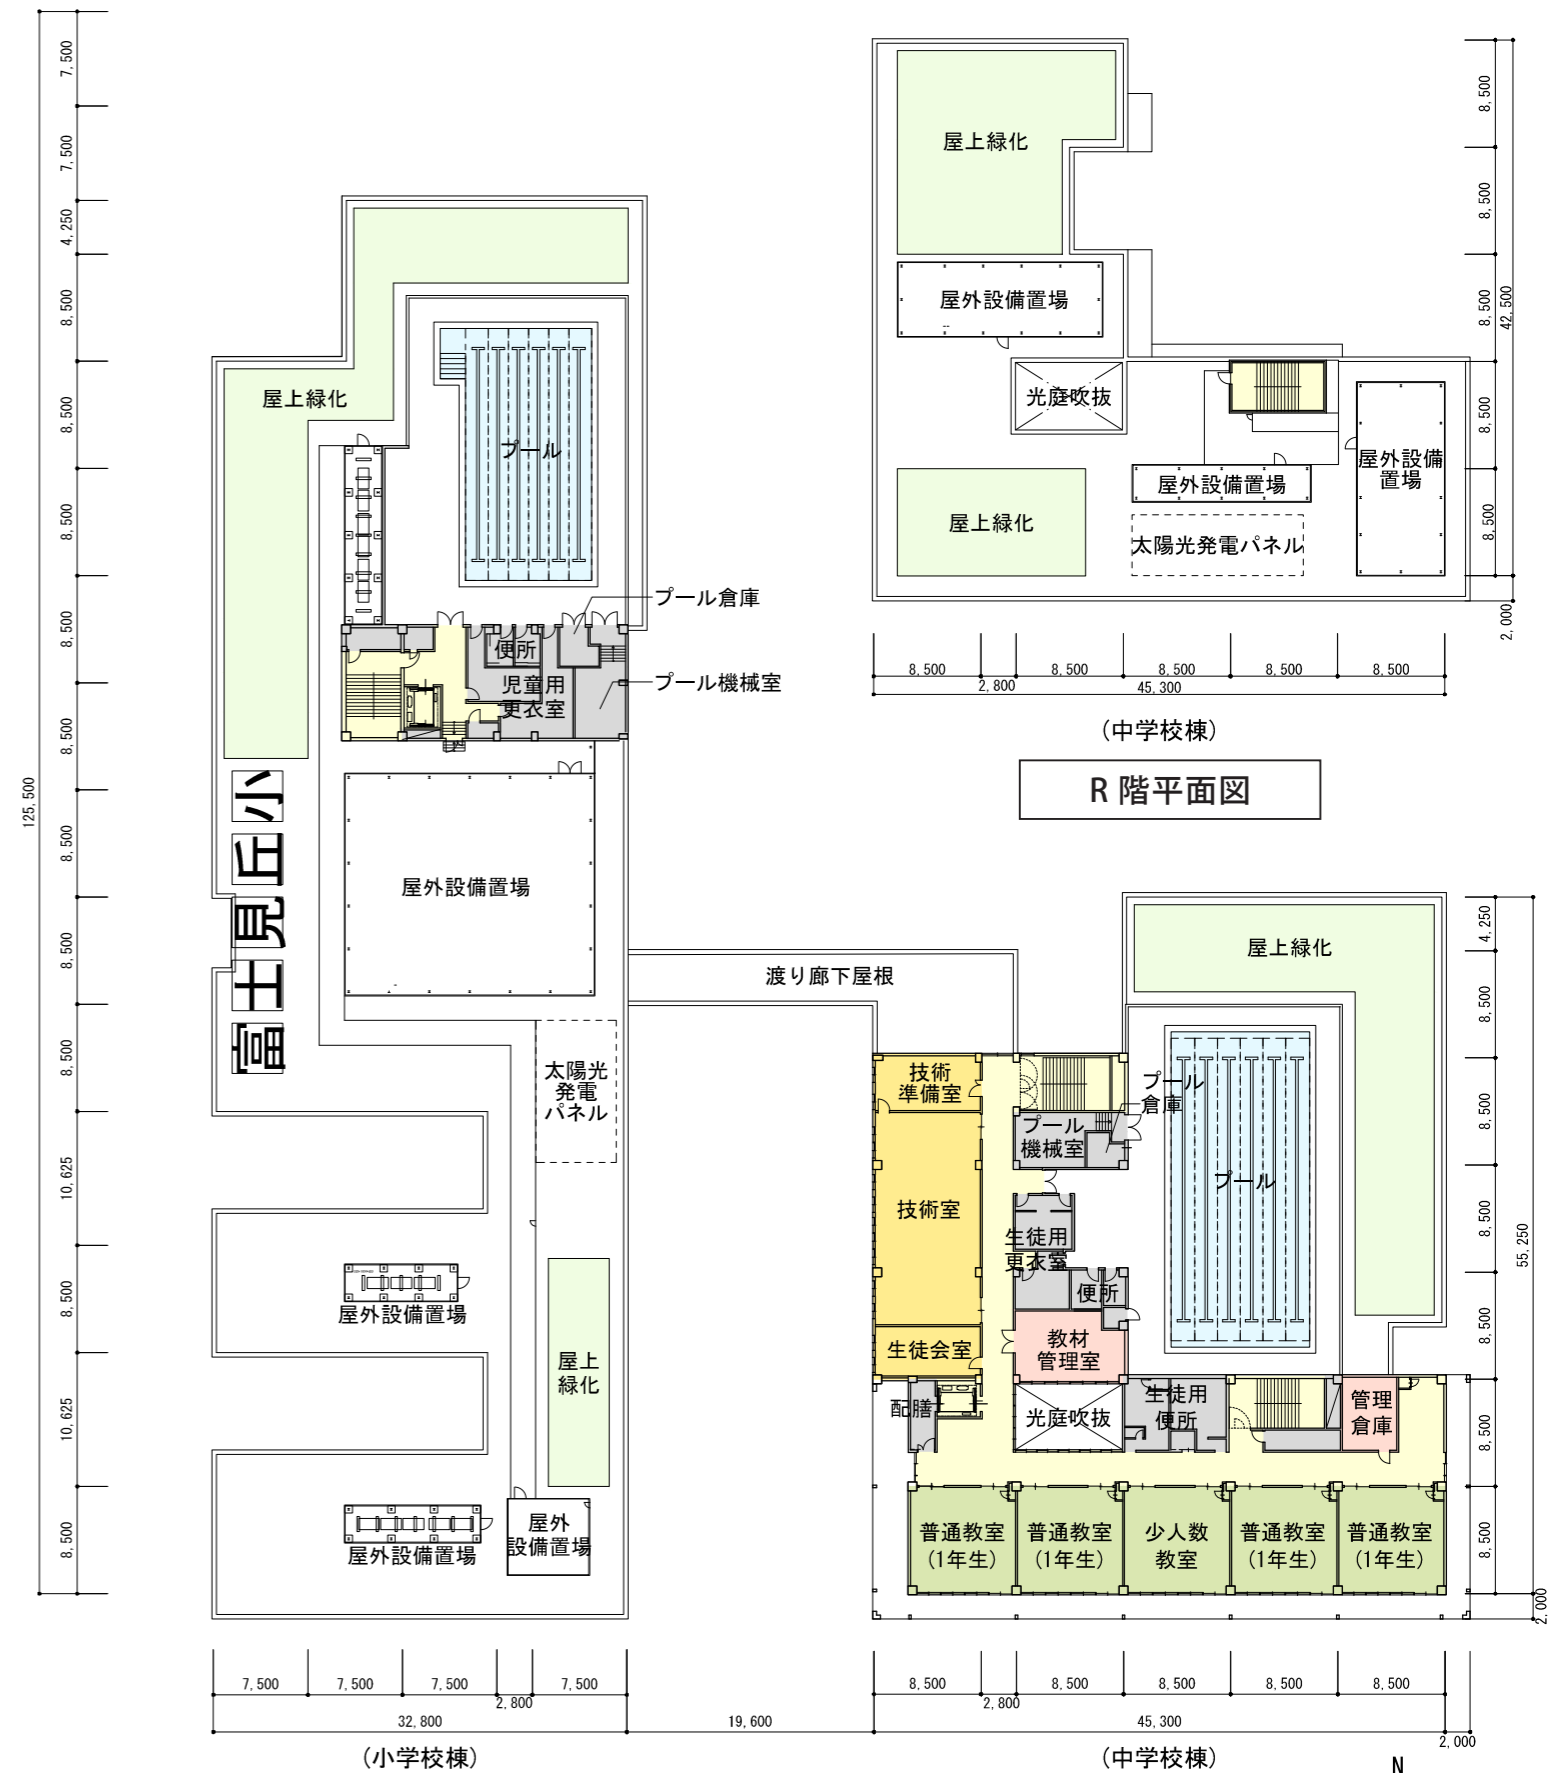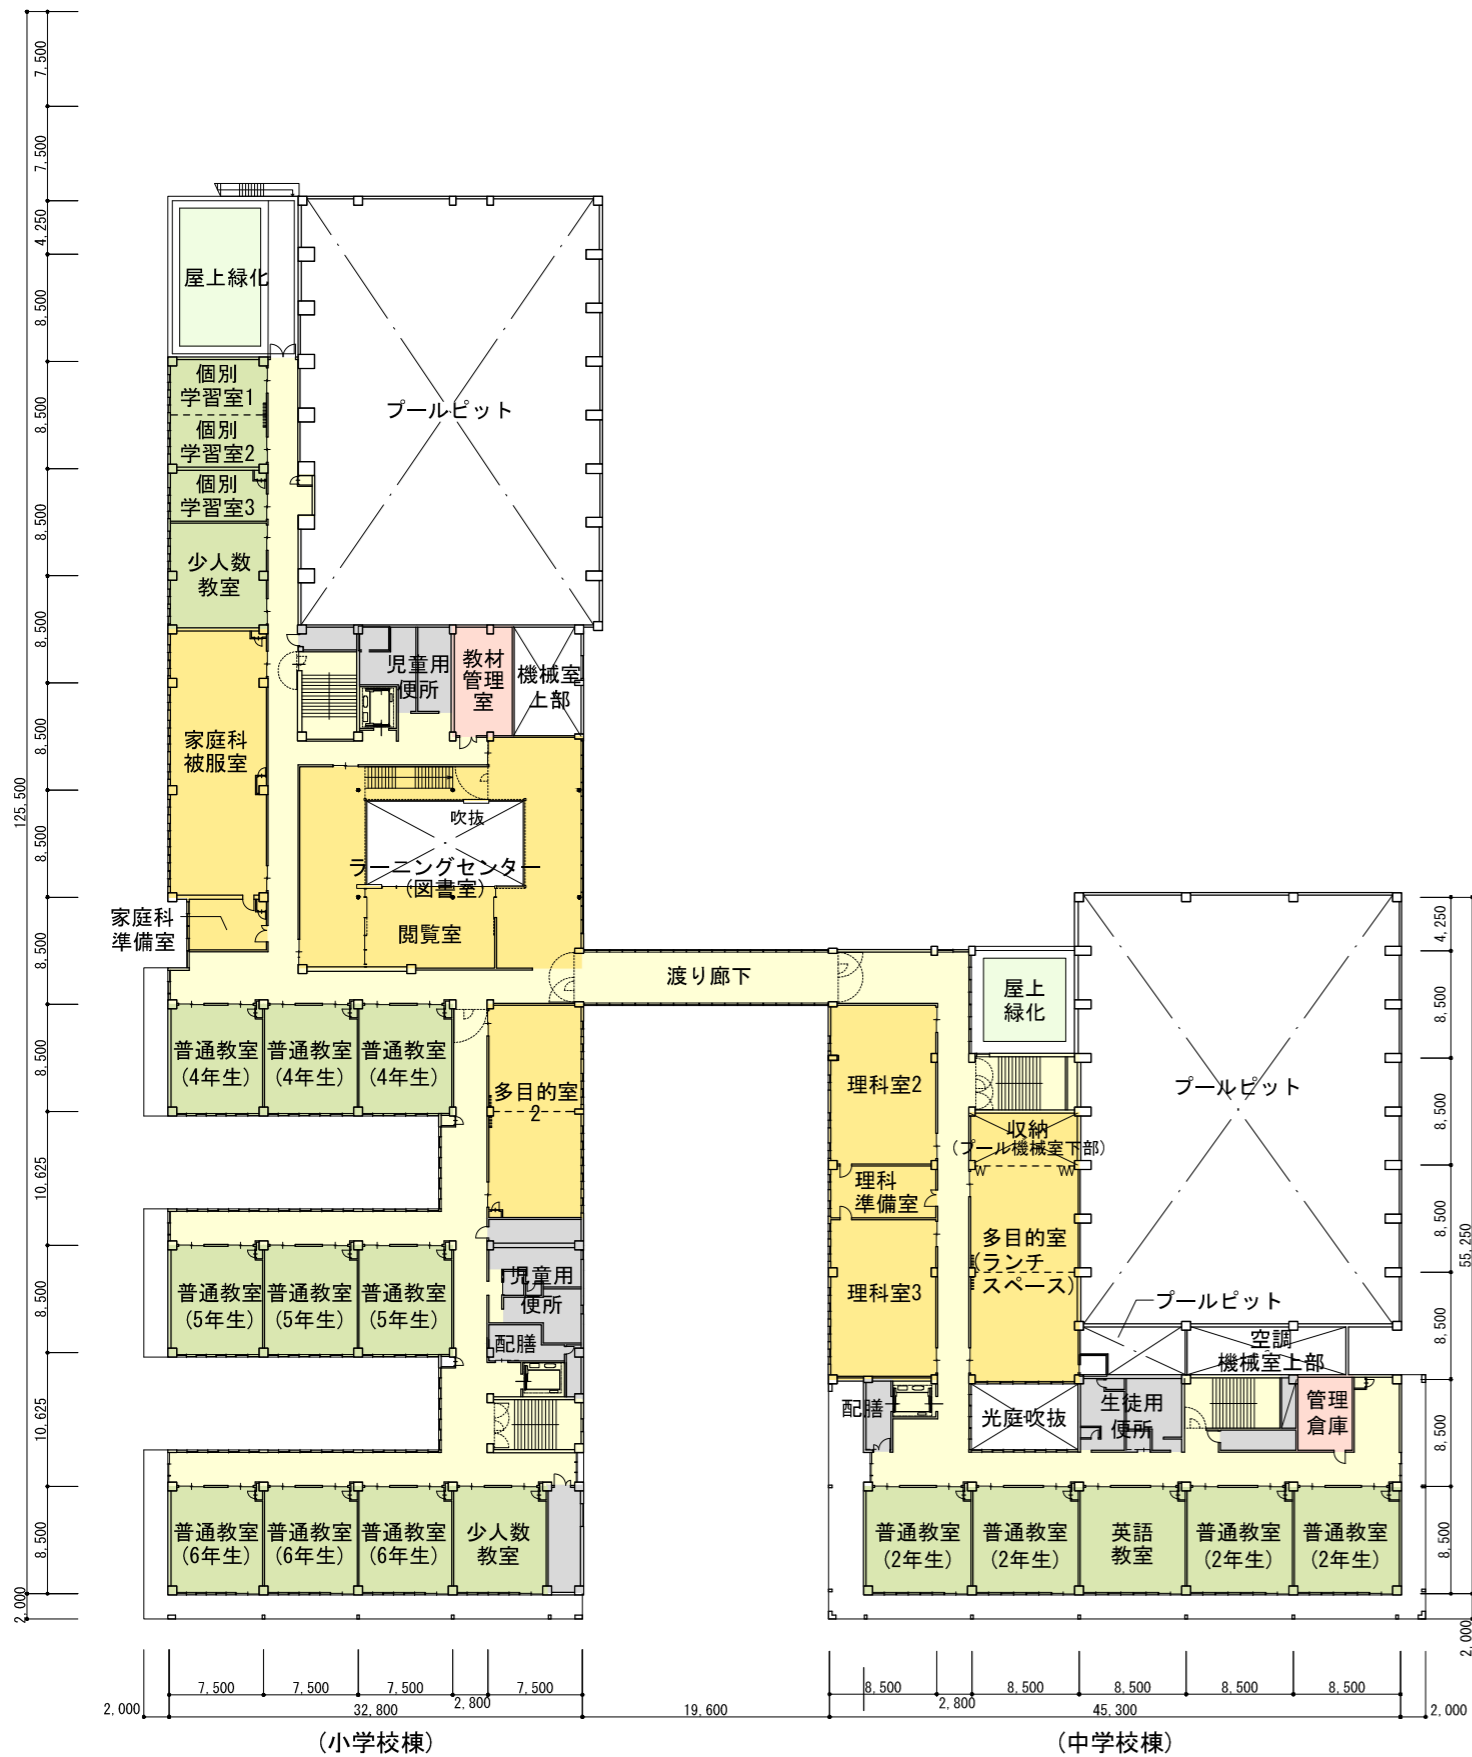

凡例


普通教室	学童クラブ	管理諸室	倉庫等
特別教室・多目的室・アリーナ	給食室	共用部・昇降口・E.V	

※本資料は検討段階のものであり、変更となる場合があります。

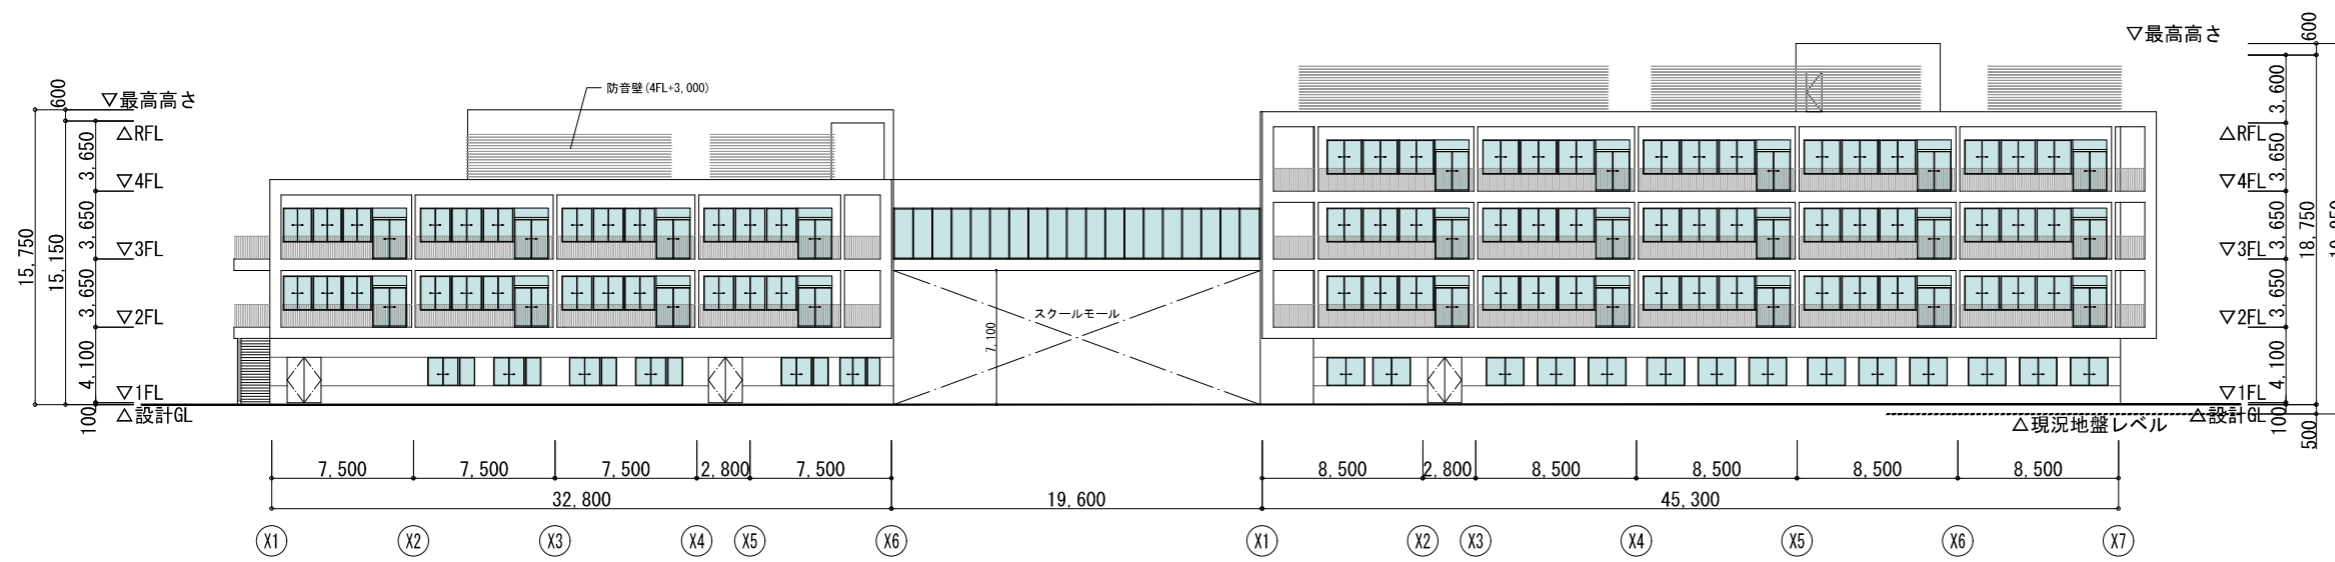

小学校棟 南立面図


中学校棟 南立面図

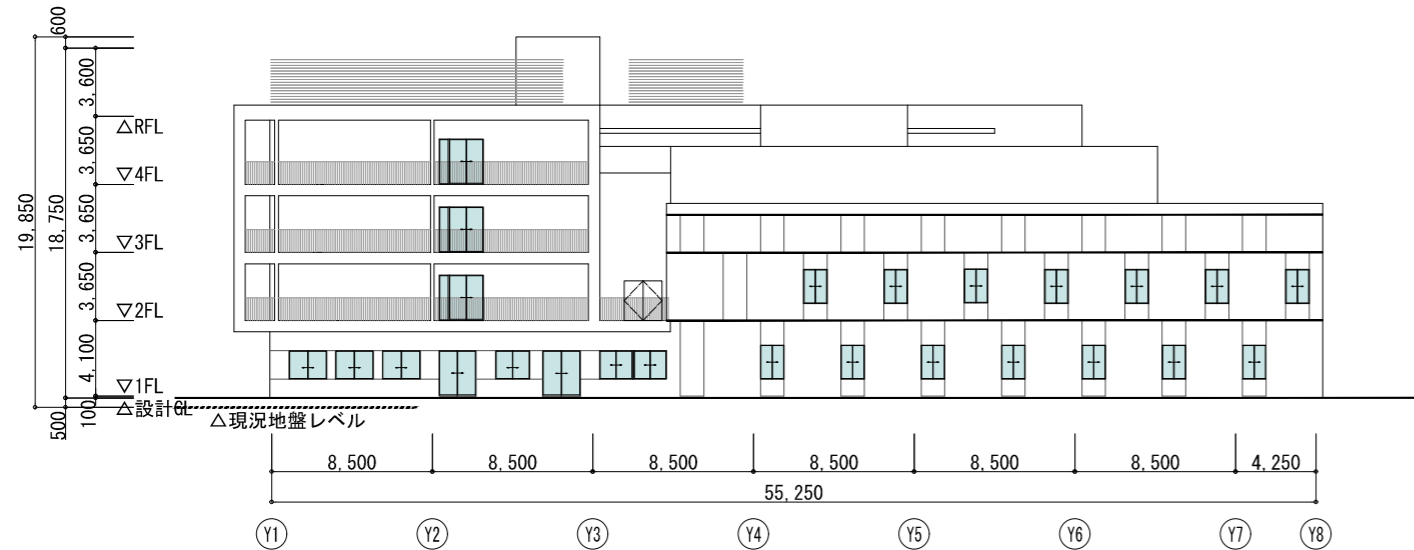

中学校棟 東立面図





中学校棟 西立面図

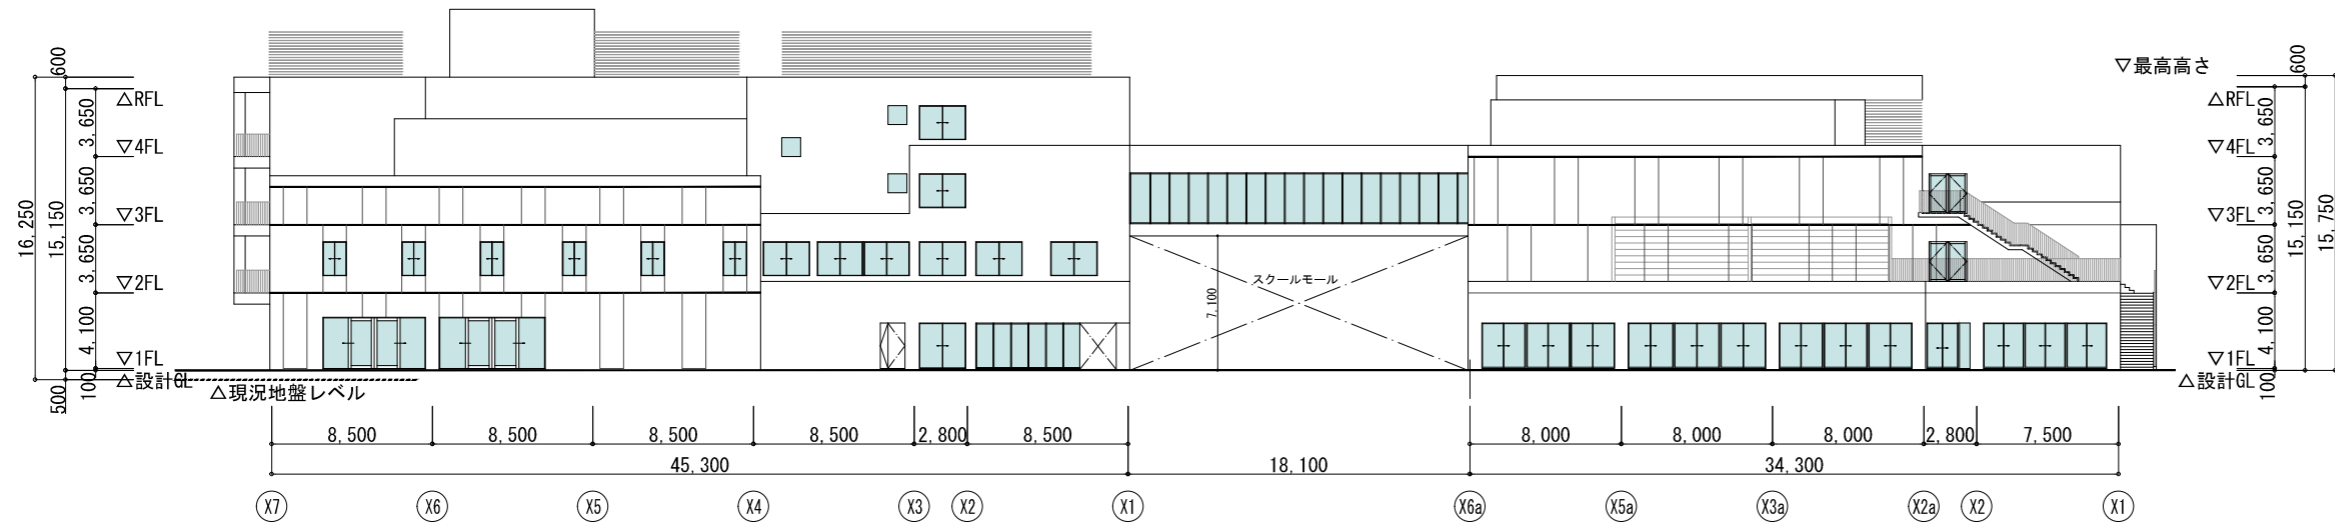


中学校棟 北立面図

小学校棟 北立面図


※本資料は検討段階のものであり、変更となる場合があります。

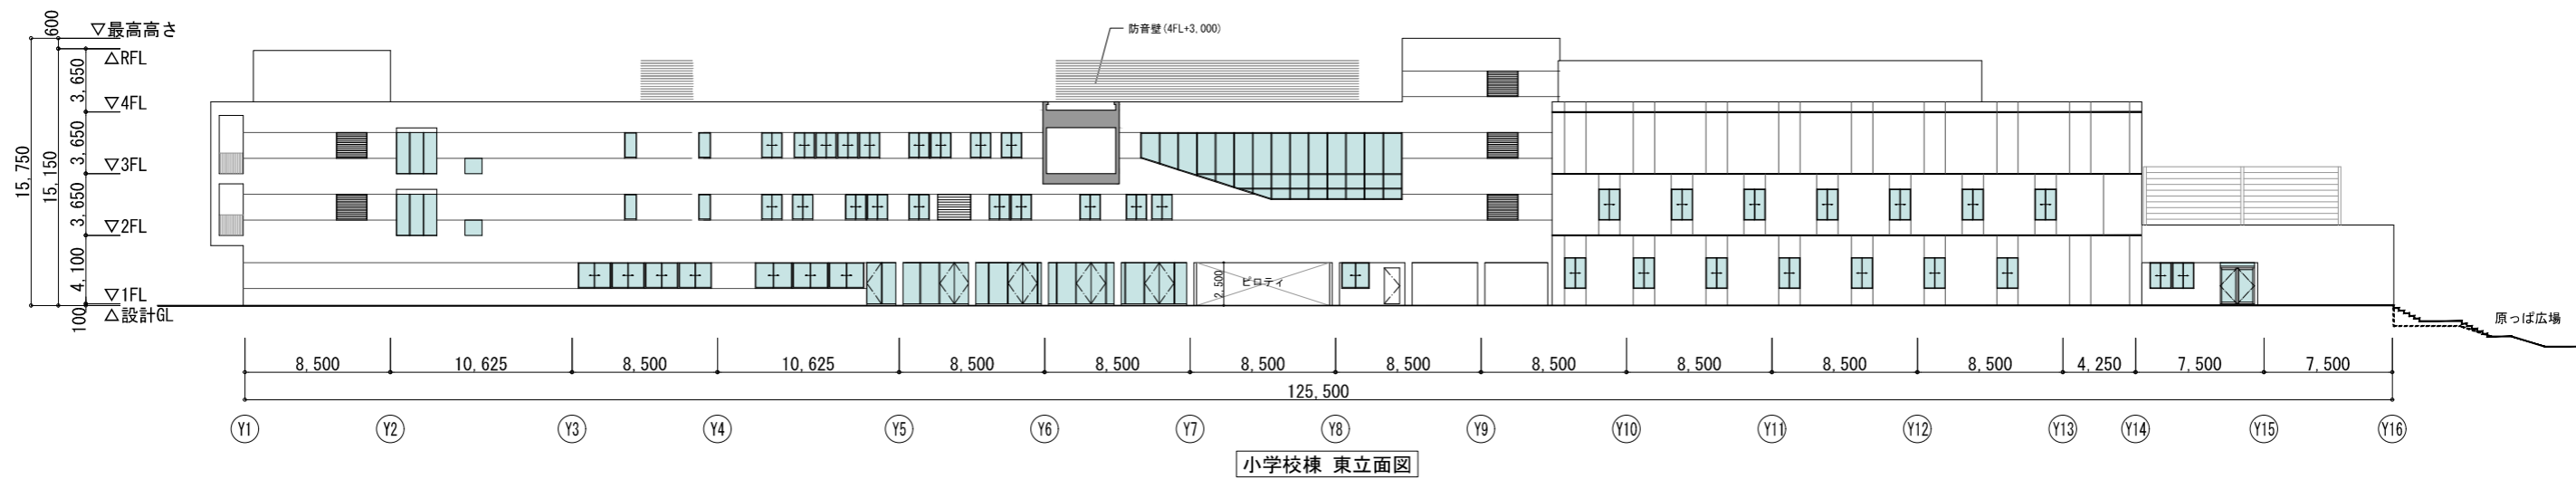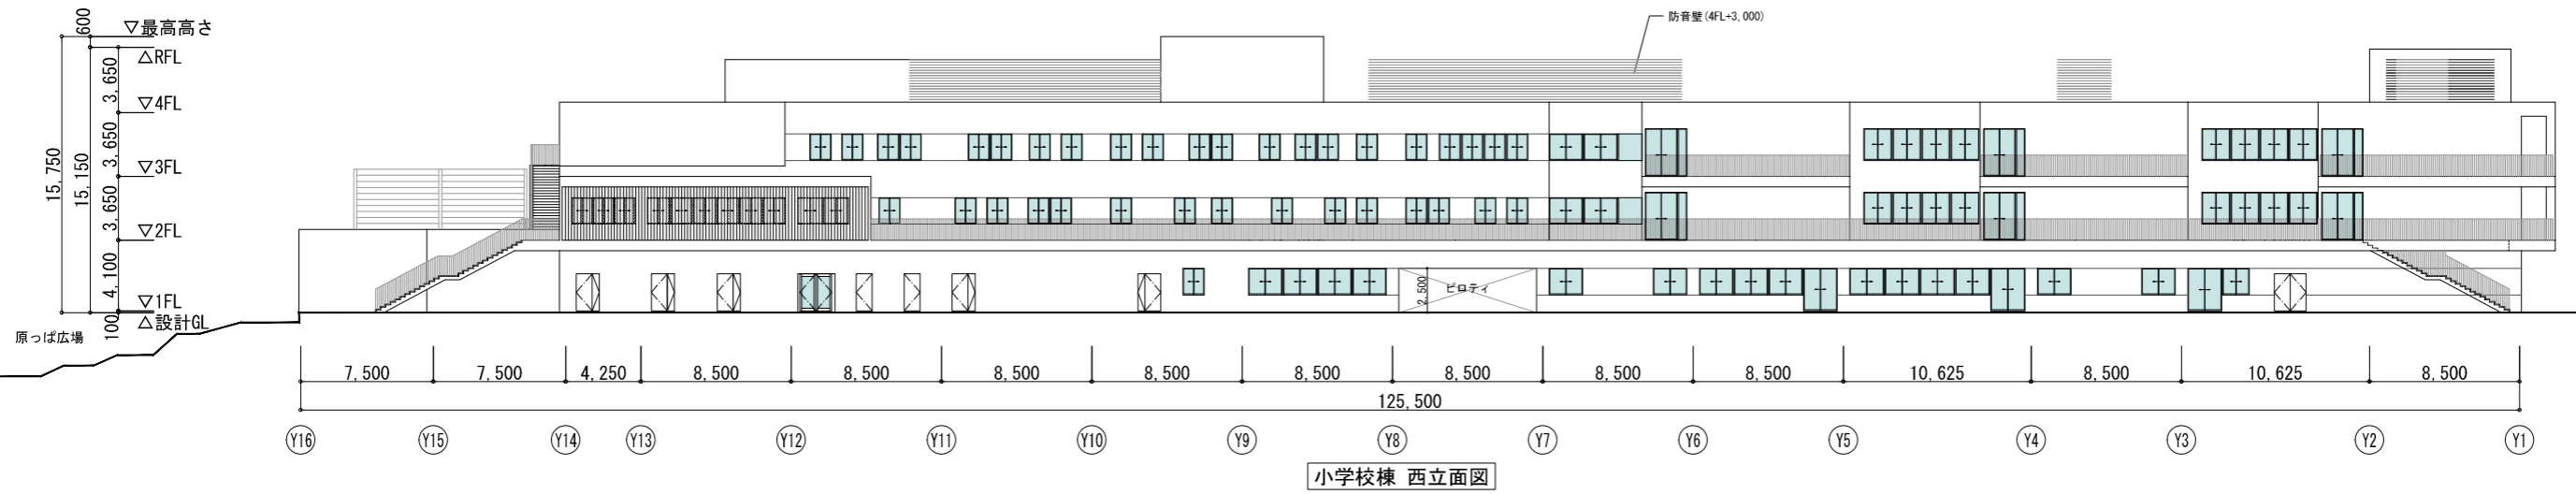


※本資料は検討段階のものであり、変更となる場合があります。

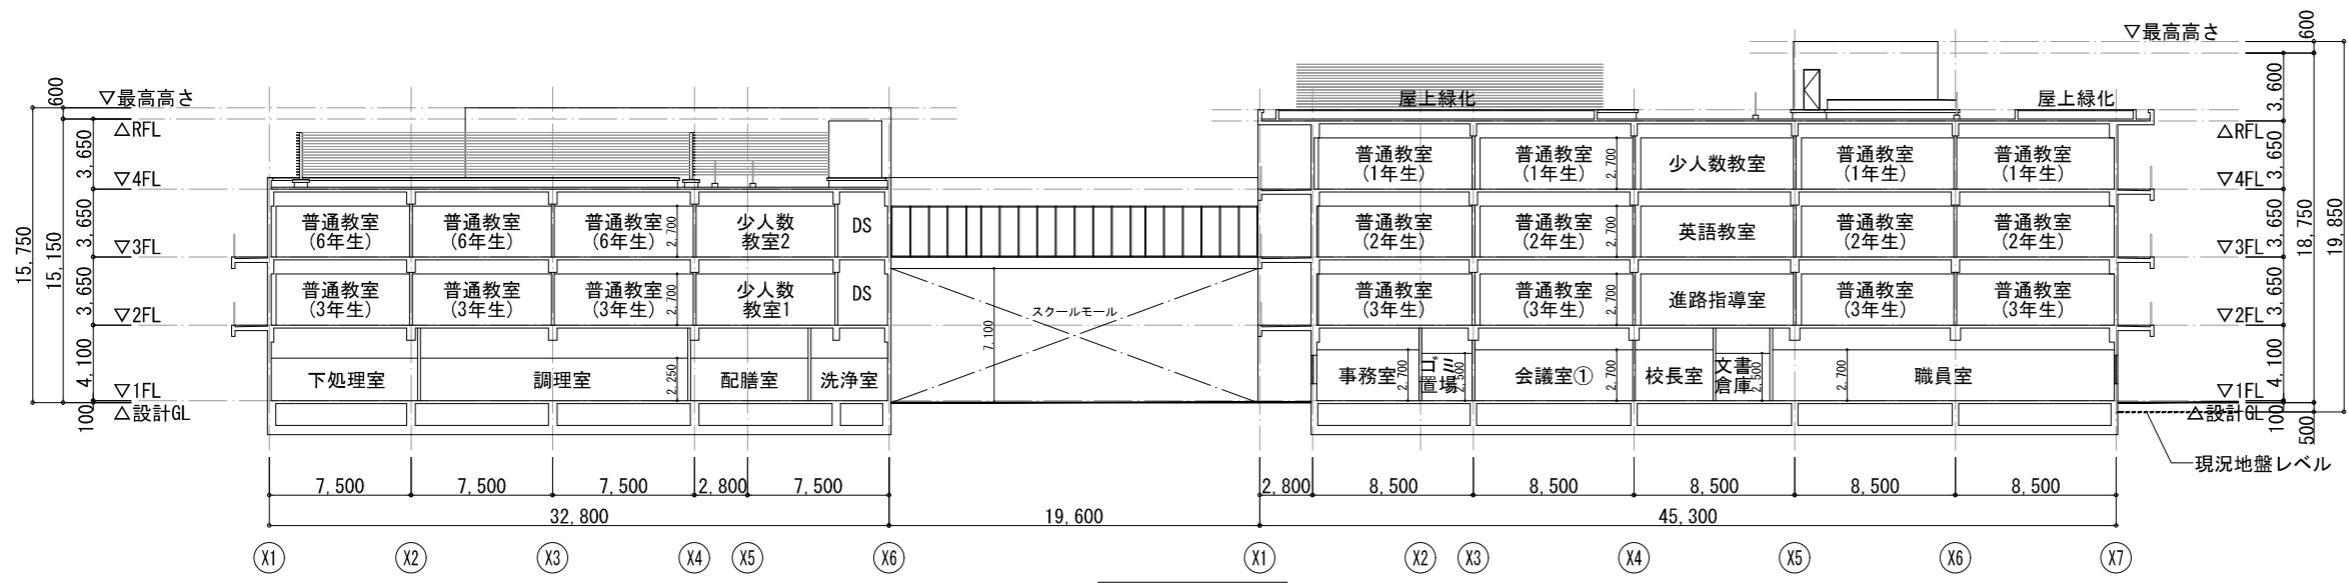


A-A断面図
(小学校棟・中学校棟普通教室 東西方向)

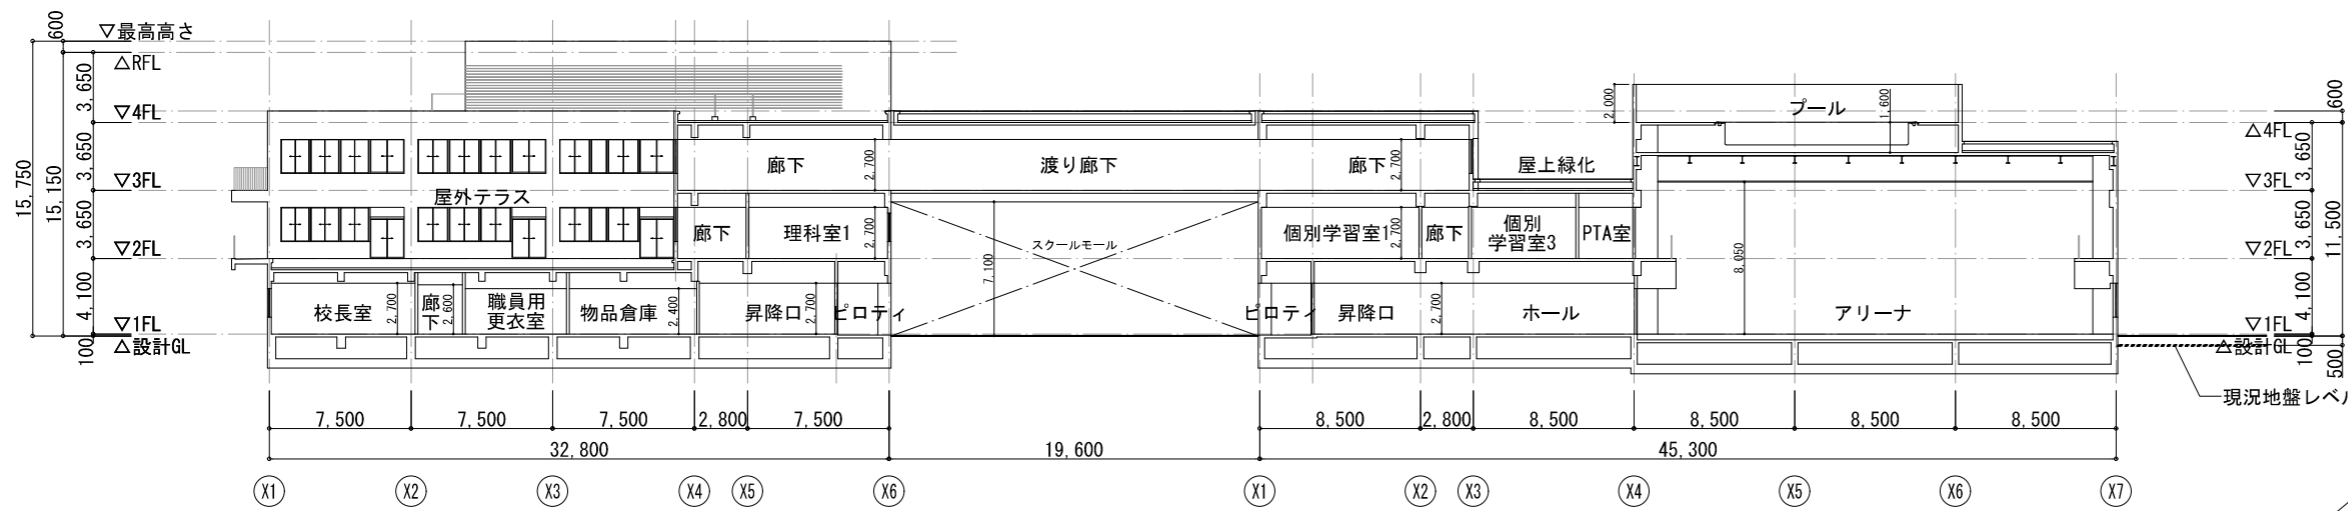


B-B断面図
(渡り廊下・中学校棟アリーナ 東西方向)

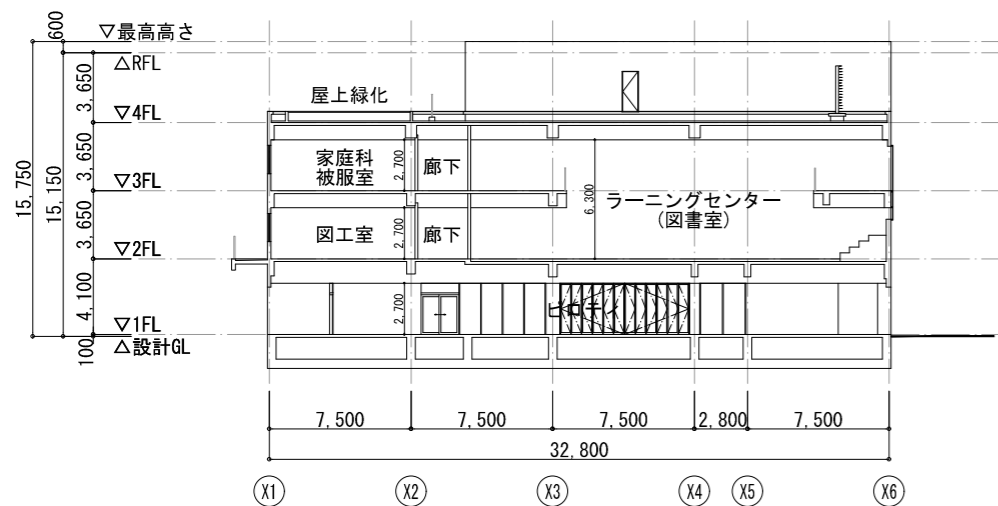


C-C断面図
(小学校棟ラーニングセンター 東西方向)

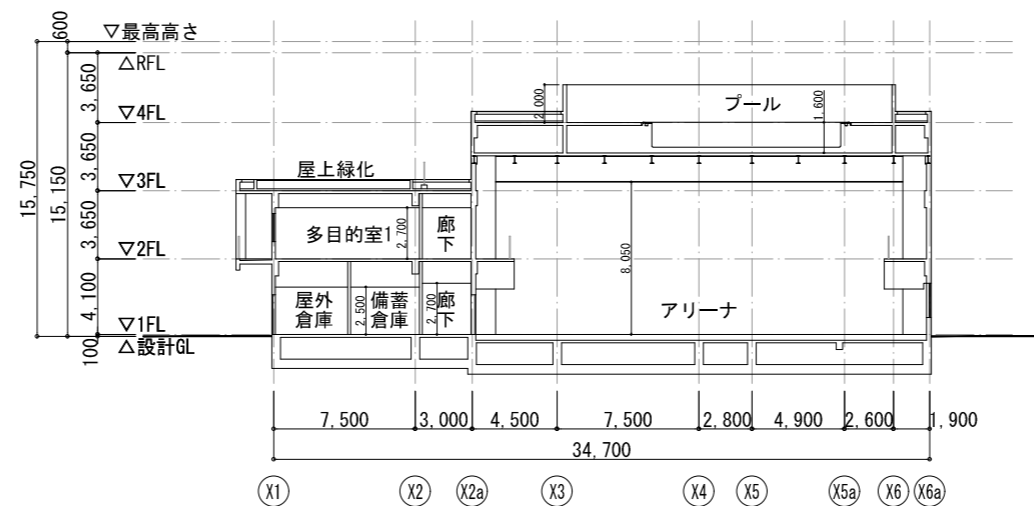


D-D断面図
(小学校棟アリーナ 東西方向)

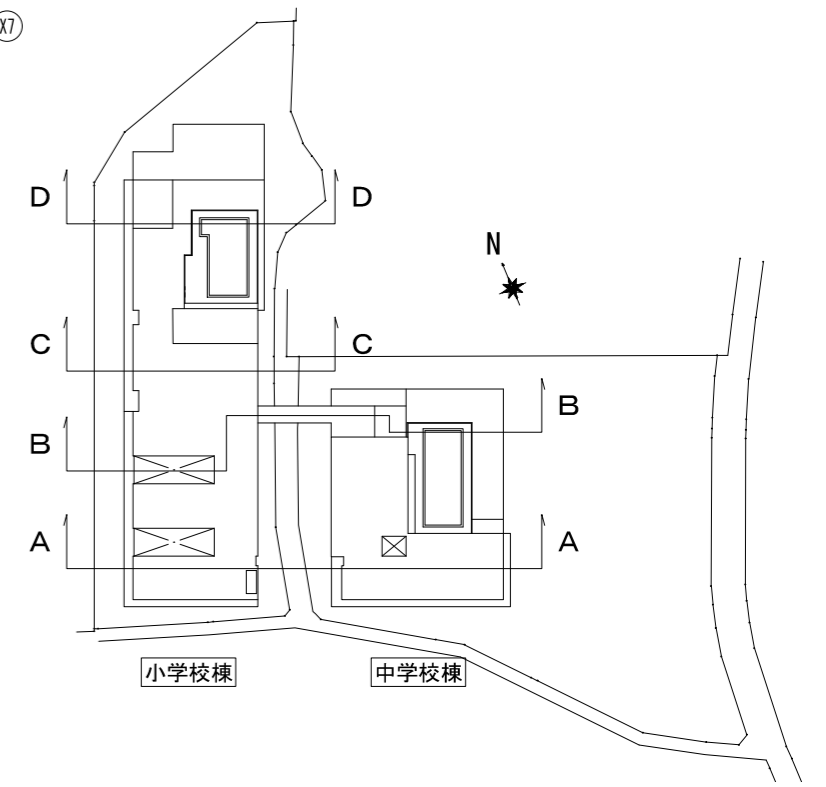


※本資料は検討段階のものであり、変更となる場合があります。

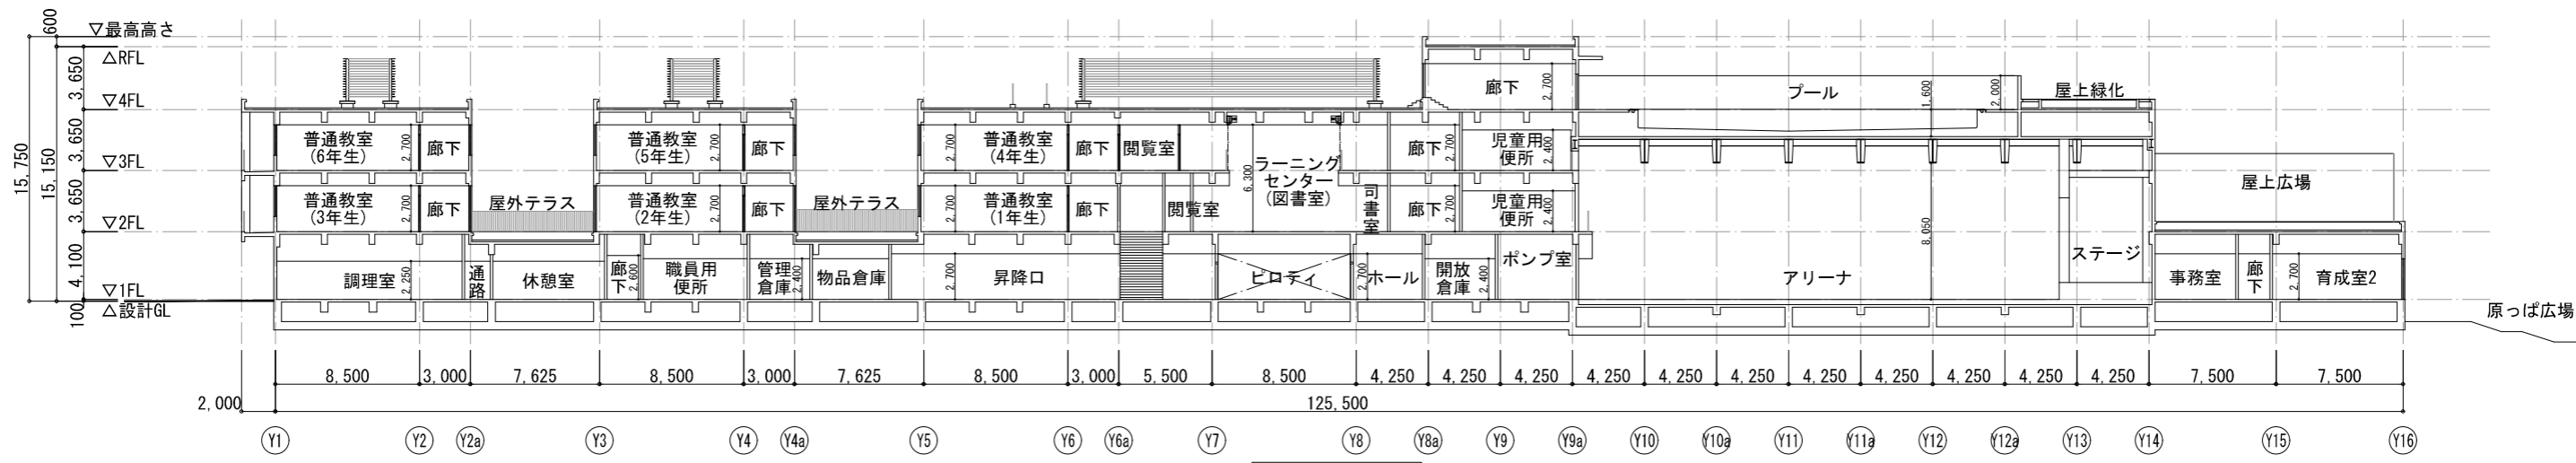


E-E断面図
(小学校棟 南北方向)

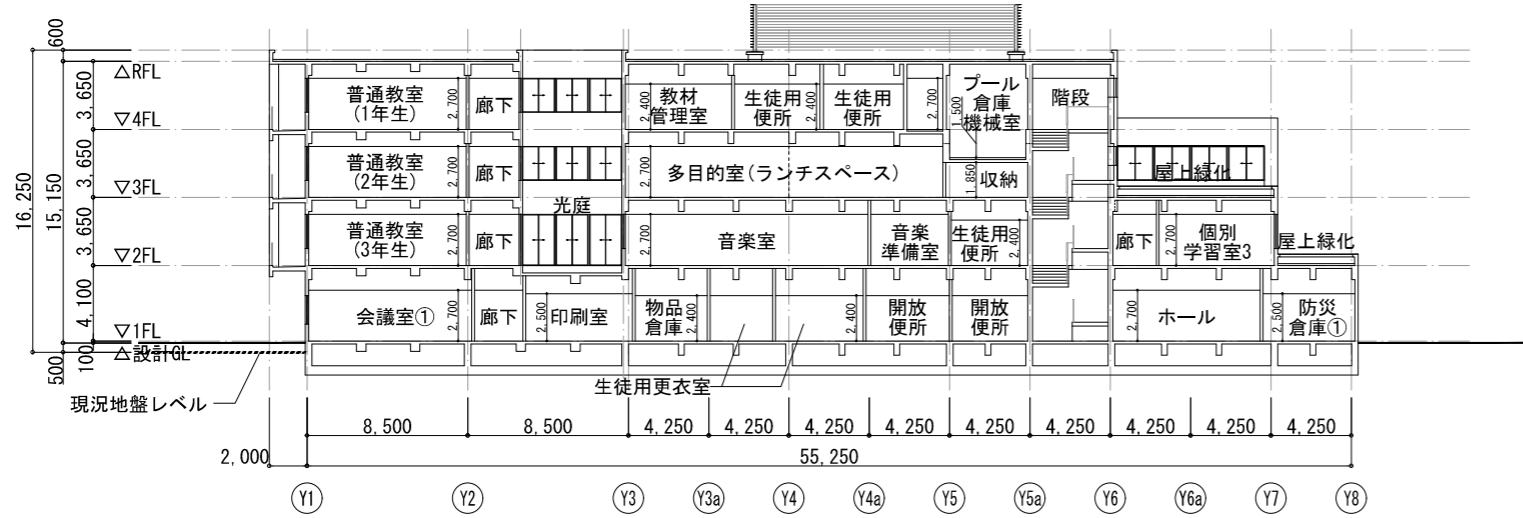

F-F断面図
(中学校棟 南北方向)

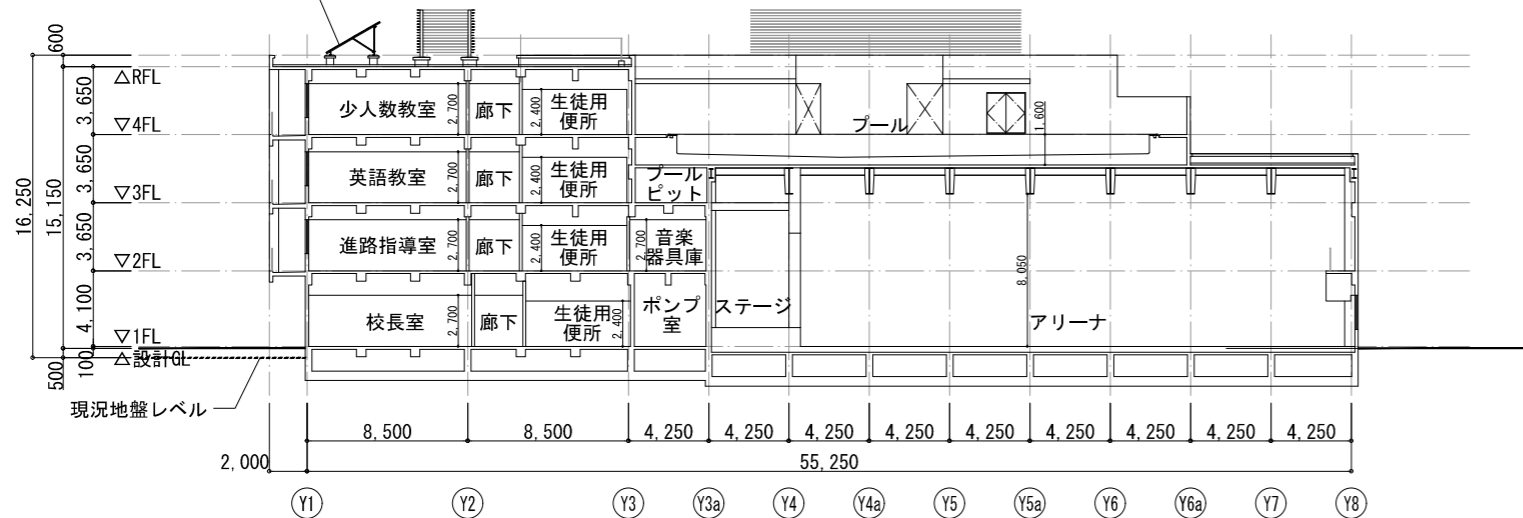

G-G断面図
(中学校棟アリーナ 南北方向)

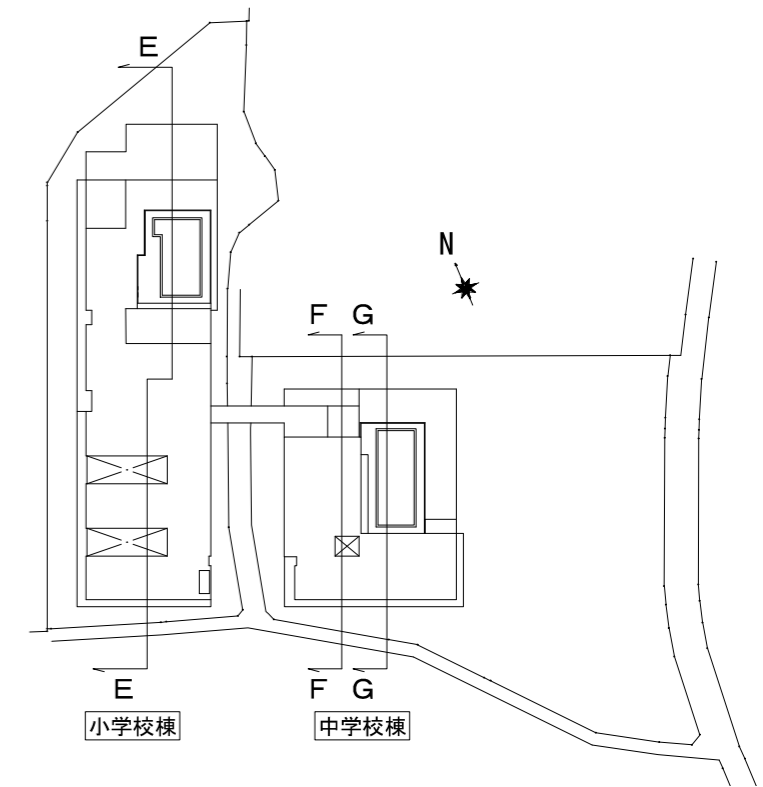

※本資料は検討段階のものであり、変更となる場合があります。