


C' 案の配置・平面イメージ (たたき台)
 ※参考イメージです

- 教室 (小学校)
- 教室 (中学校)
- 特別教室・準備室
- 管理諸室等
- 共用部 (廊下・階段・トイレ等)
- プール附属施設
- 特別支援教室
- 屋内運動場・武道場・附属諸室
- 給食調理諸室
- 学校開放諸室
- 学童クラブ
- 屋外倉庫等

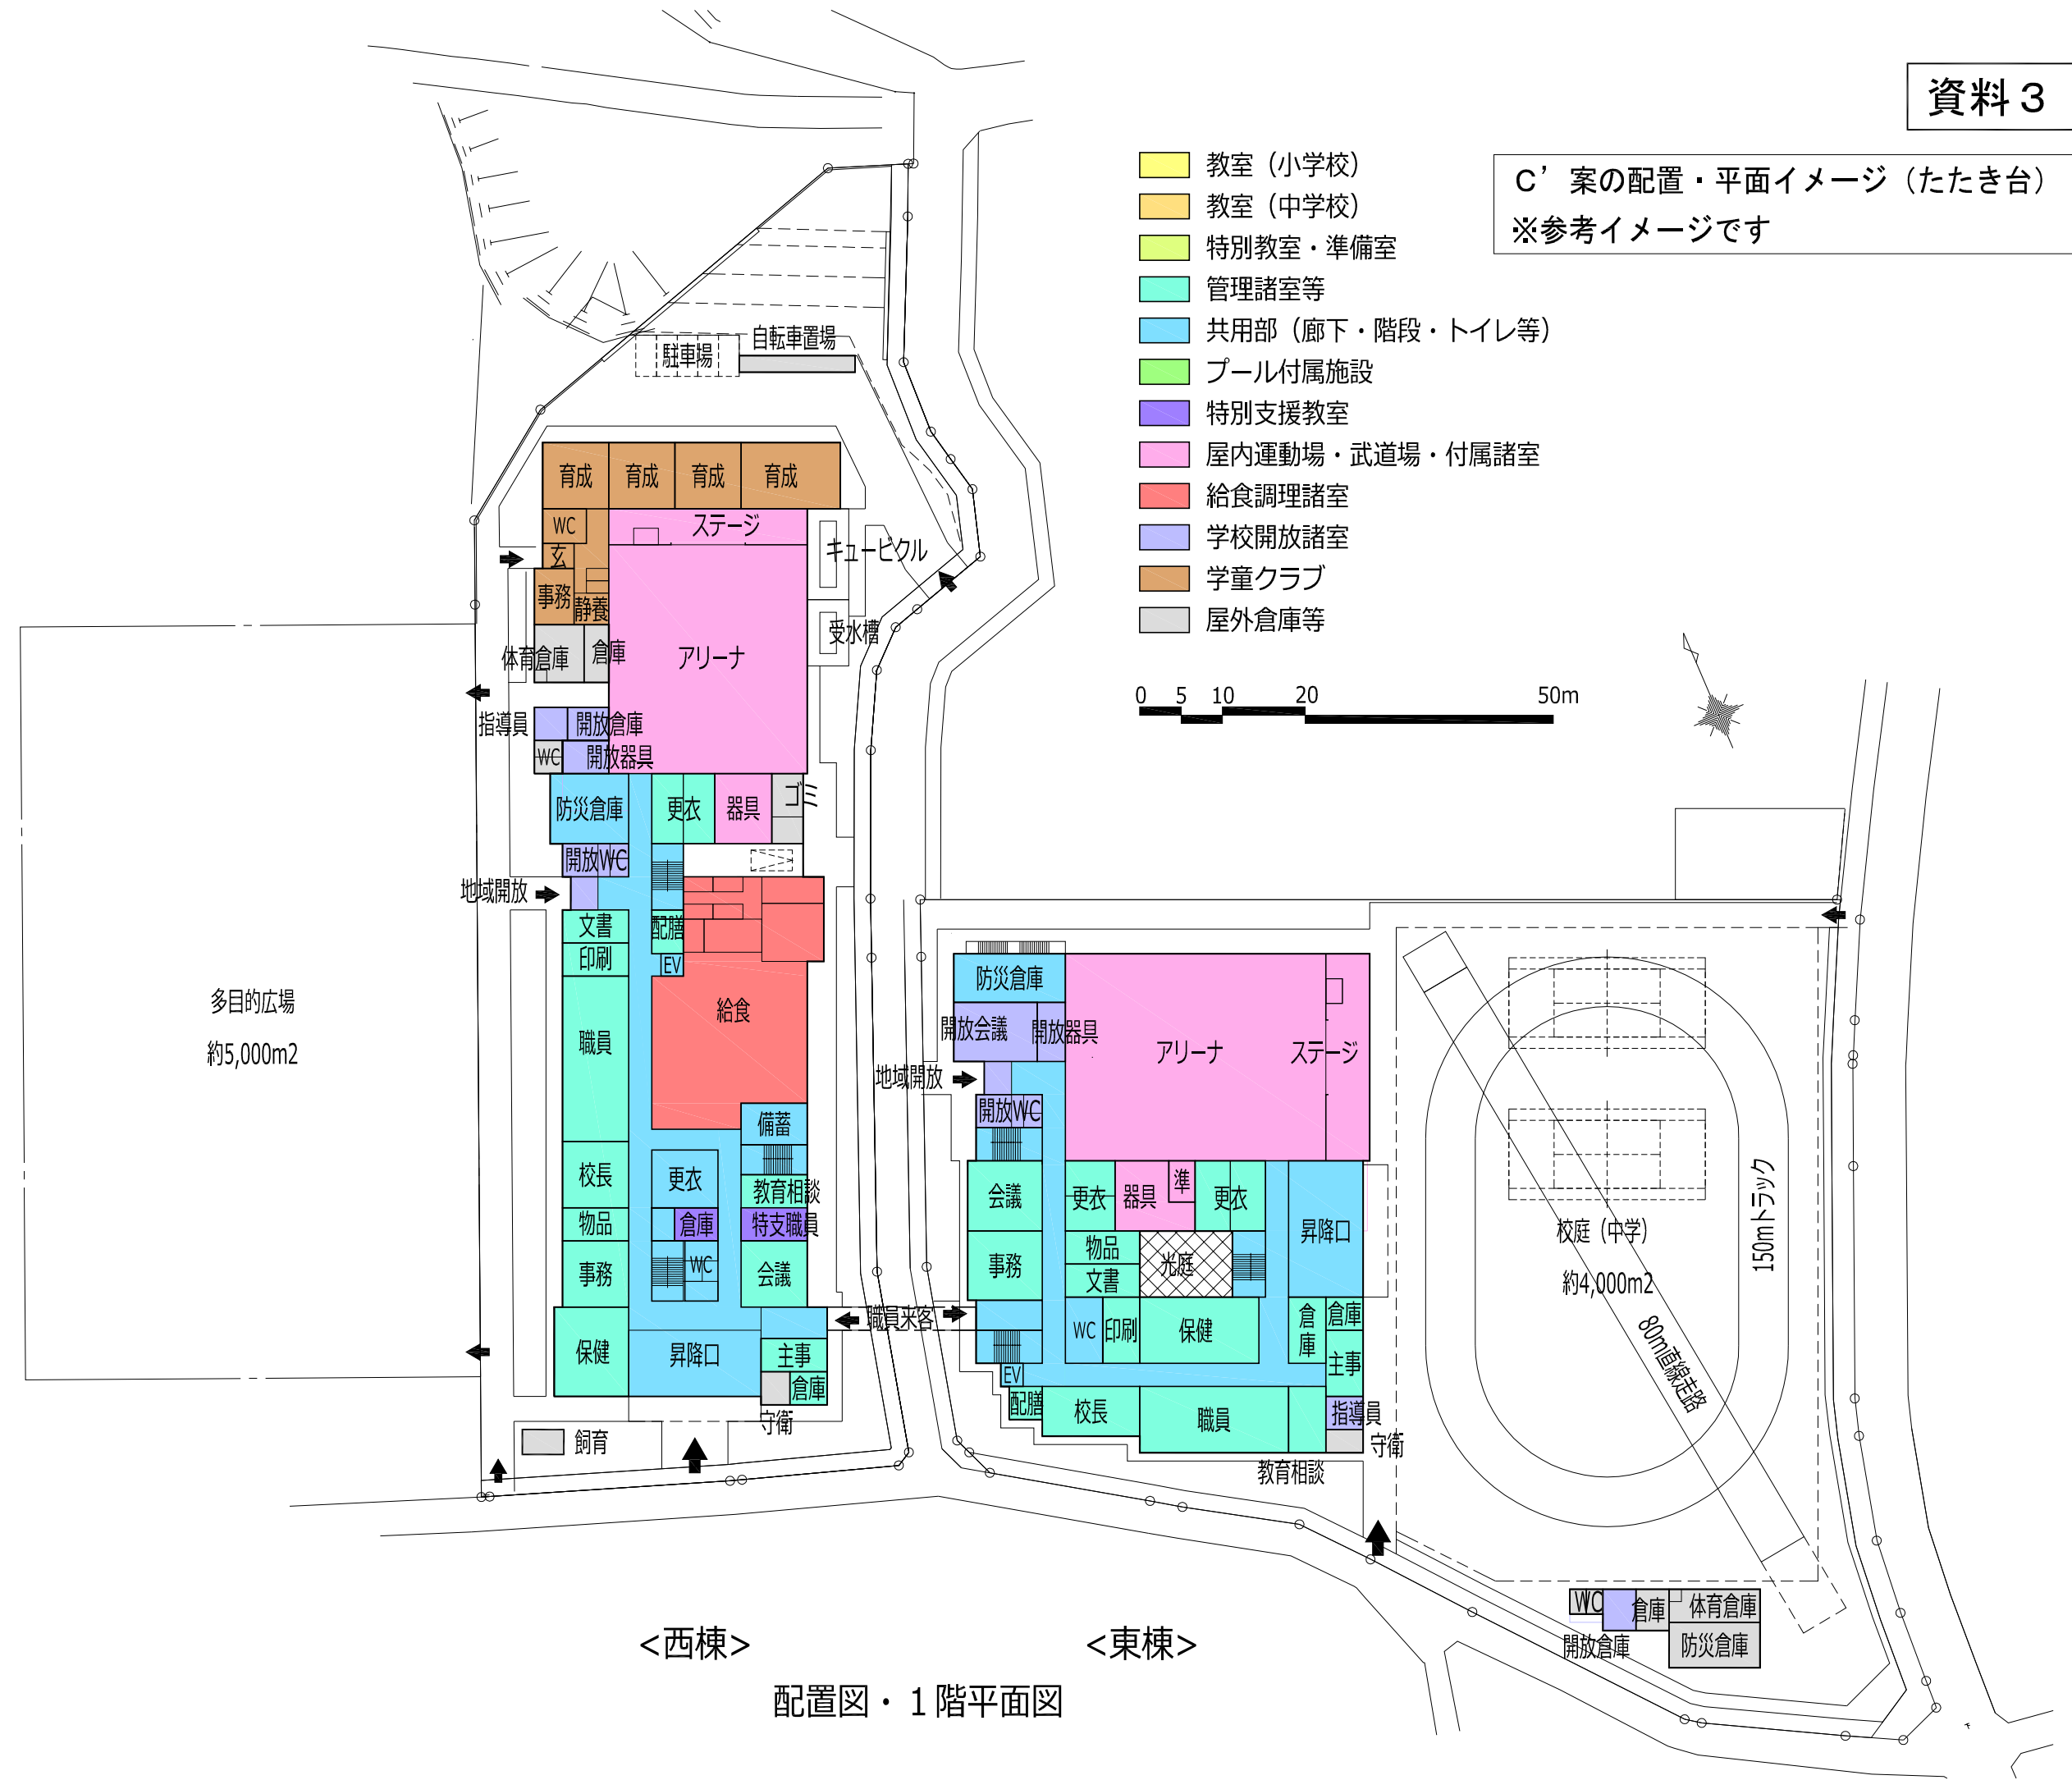

<西棟>

<東棟>

配置図・1階平面図

