

議案第57号

杉並区上井草運動場人工芝改修その他工事の請負契約の締結について  
上記の議案を提出する。

平成30年9月10日

提出者 杉並区長 田 中 良

杉並区上井草運動場人工芝改修その他工事の請負契約の締結について  
杉並区上井草運動場人工芝改修その他工事施行のため、下記のとおり請負契約を  
締結する。

記

- 1 契約の目的 杉並区上井草運動場人工芝改修その他工事
- 2 契約の方法 一般競争入札
- 3 契約の金額 金345,600,000円也
- 4 契約の相手方 板橋区南常盤台一丁目35番1号  
スポーツ・奥山 建設共同企業体  
構成員（代表者）  
板橋区南常盤台一丁目35番1号  
スポーツ施設 株式会社  
代表取締役 太 田 豊  
構成員  
東京都武蔵野市境二丁目8番4号  
奥山スポーツ土木 株式会社  
代表取締役 奥 山 勝 大

（提案理由）

杉並区上井草運動場人工芝改修その他のため、改修工事を施行する必要がある。

# 案内図


## 杉並区上井草運動場人工芝改修その他工事





## 杉並区上井草運動場人工芝改修その他工事 工事概要

1. 工 事 件 名 杉並区上井草運動場人工芝改修その他工事
2. 工 事 場 所 杉並区上井草三丁目34番1号
3. 工 期 契約締結の翌日から平成31年3月15日まで
4. 設 計 杉並区政策経営部営繕課
5. 工 事 概 要
  1. グラウンド人工芝張替工事  
新設人工芝敷き込み 23,850㎡
  2. 屋上ゲートボール・フットサルコート人工芝張替工事  
新設人工芝敷き込み 1,260㎡
  3. 屋外更衣室前広場人工芝張替工事  
新設人工芝敷き込み 709㎡
  4. ジョキング走路等改修工事
  5. グラウンド内給水埋設管移設に伴う電気及び機械設備工事
7. 支 出 科 目 平成30年度 一般会計
  - 生活経済費 スポーツ振興費
  - スポーツ施設費 工事請負費

杉並区上井草運動場人工芝改修その他工事 改修前配置図

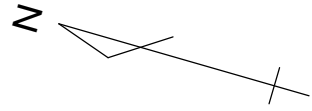

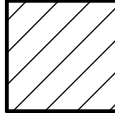 印は人工芝張替部分を示す。

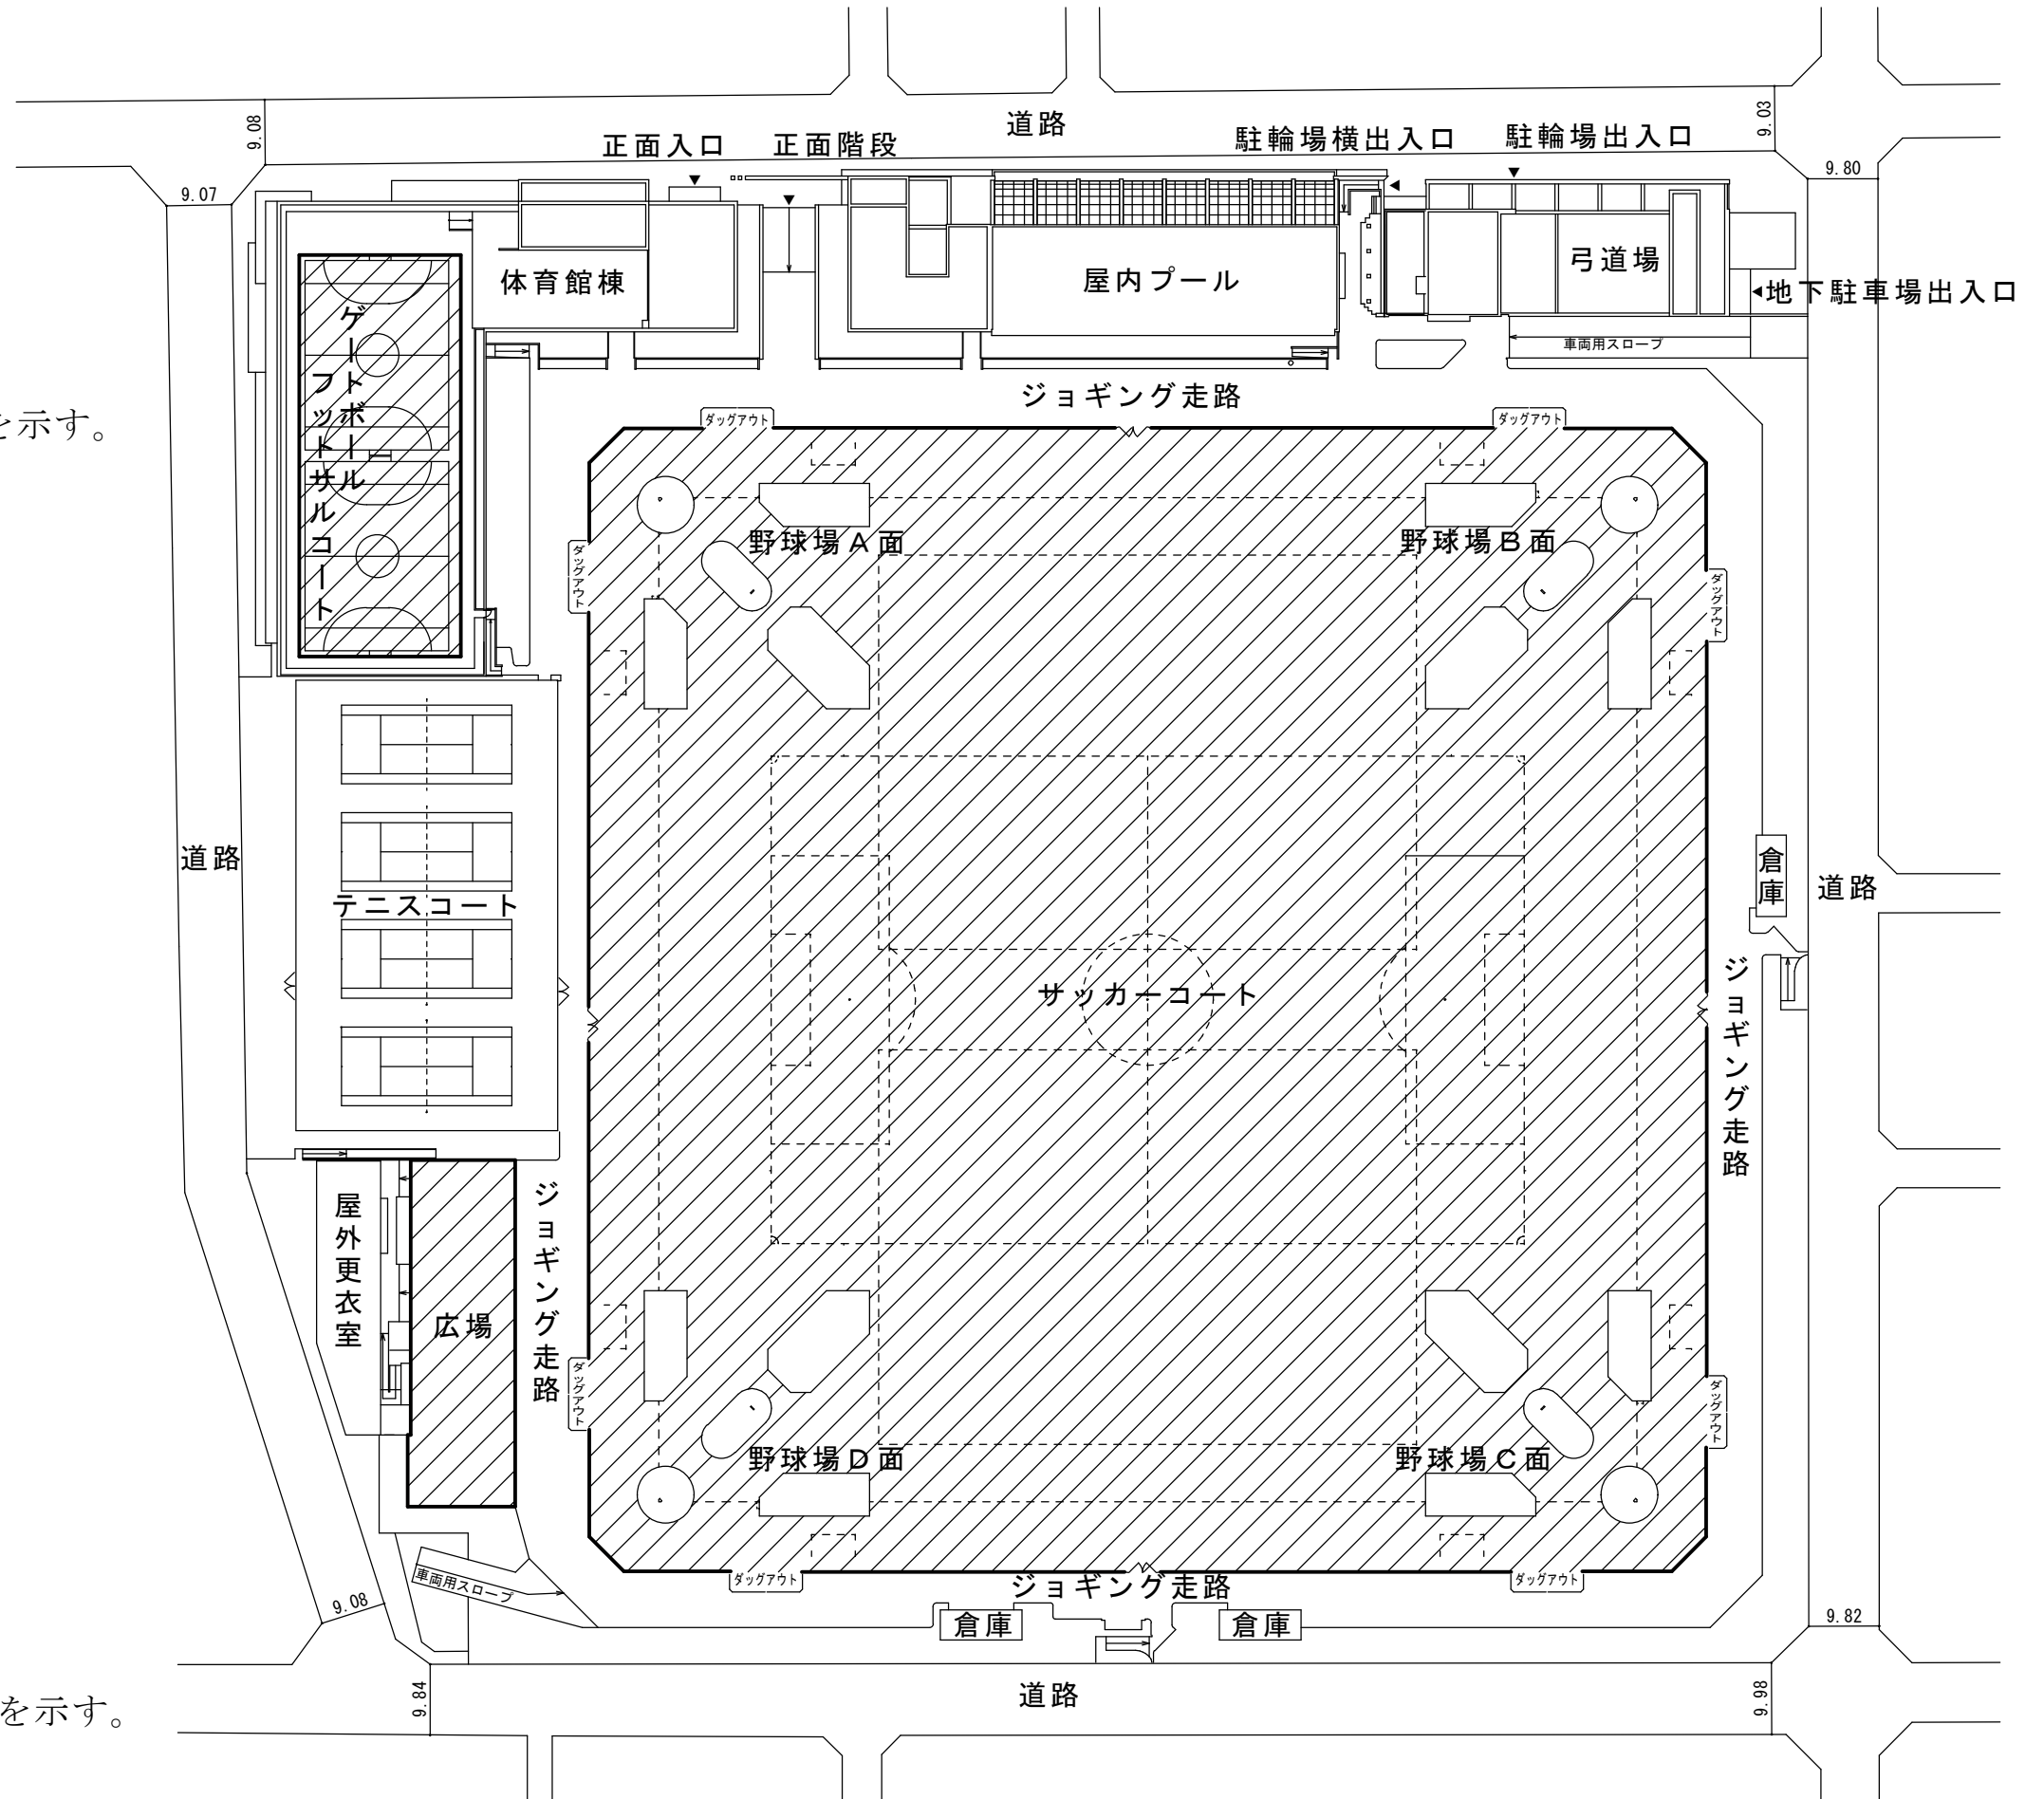

凡例


注1 ▲は、主要出入口を示す。

注2 → は、階段の上がり方向を示す。

注3 寸法の単位は、mとする。

配置図 S=1/1000

杉並区上井草運動場人工芝改修その他工事 改修後配置図

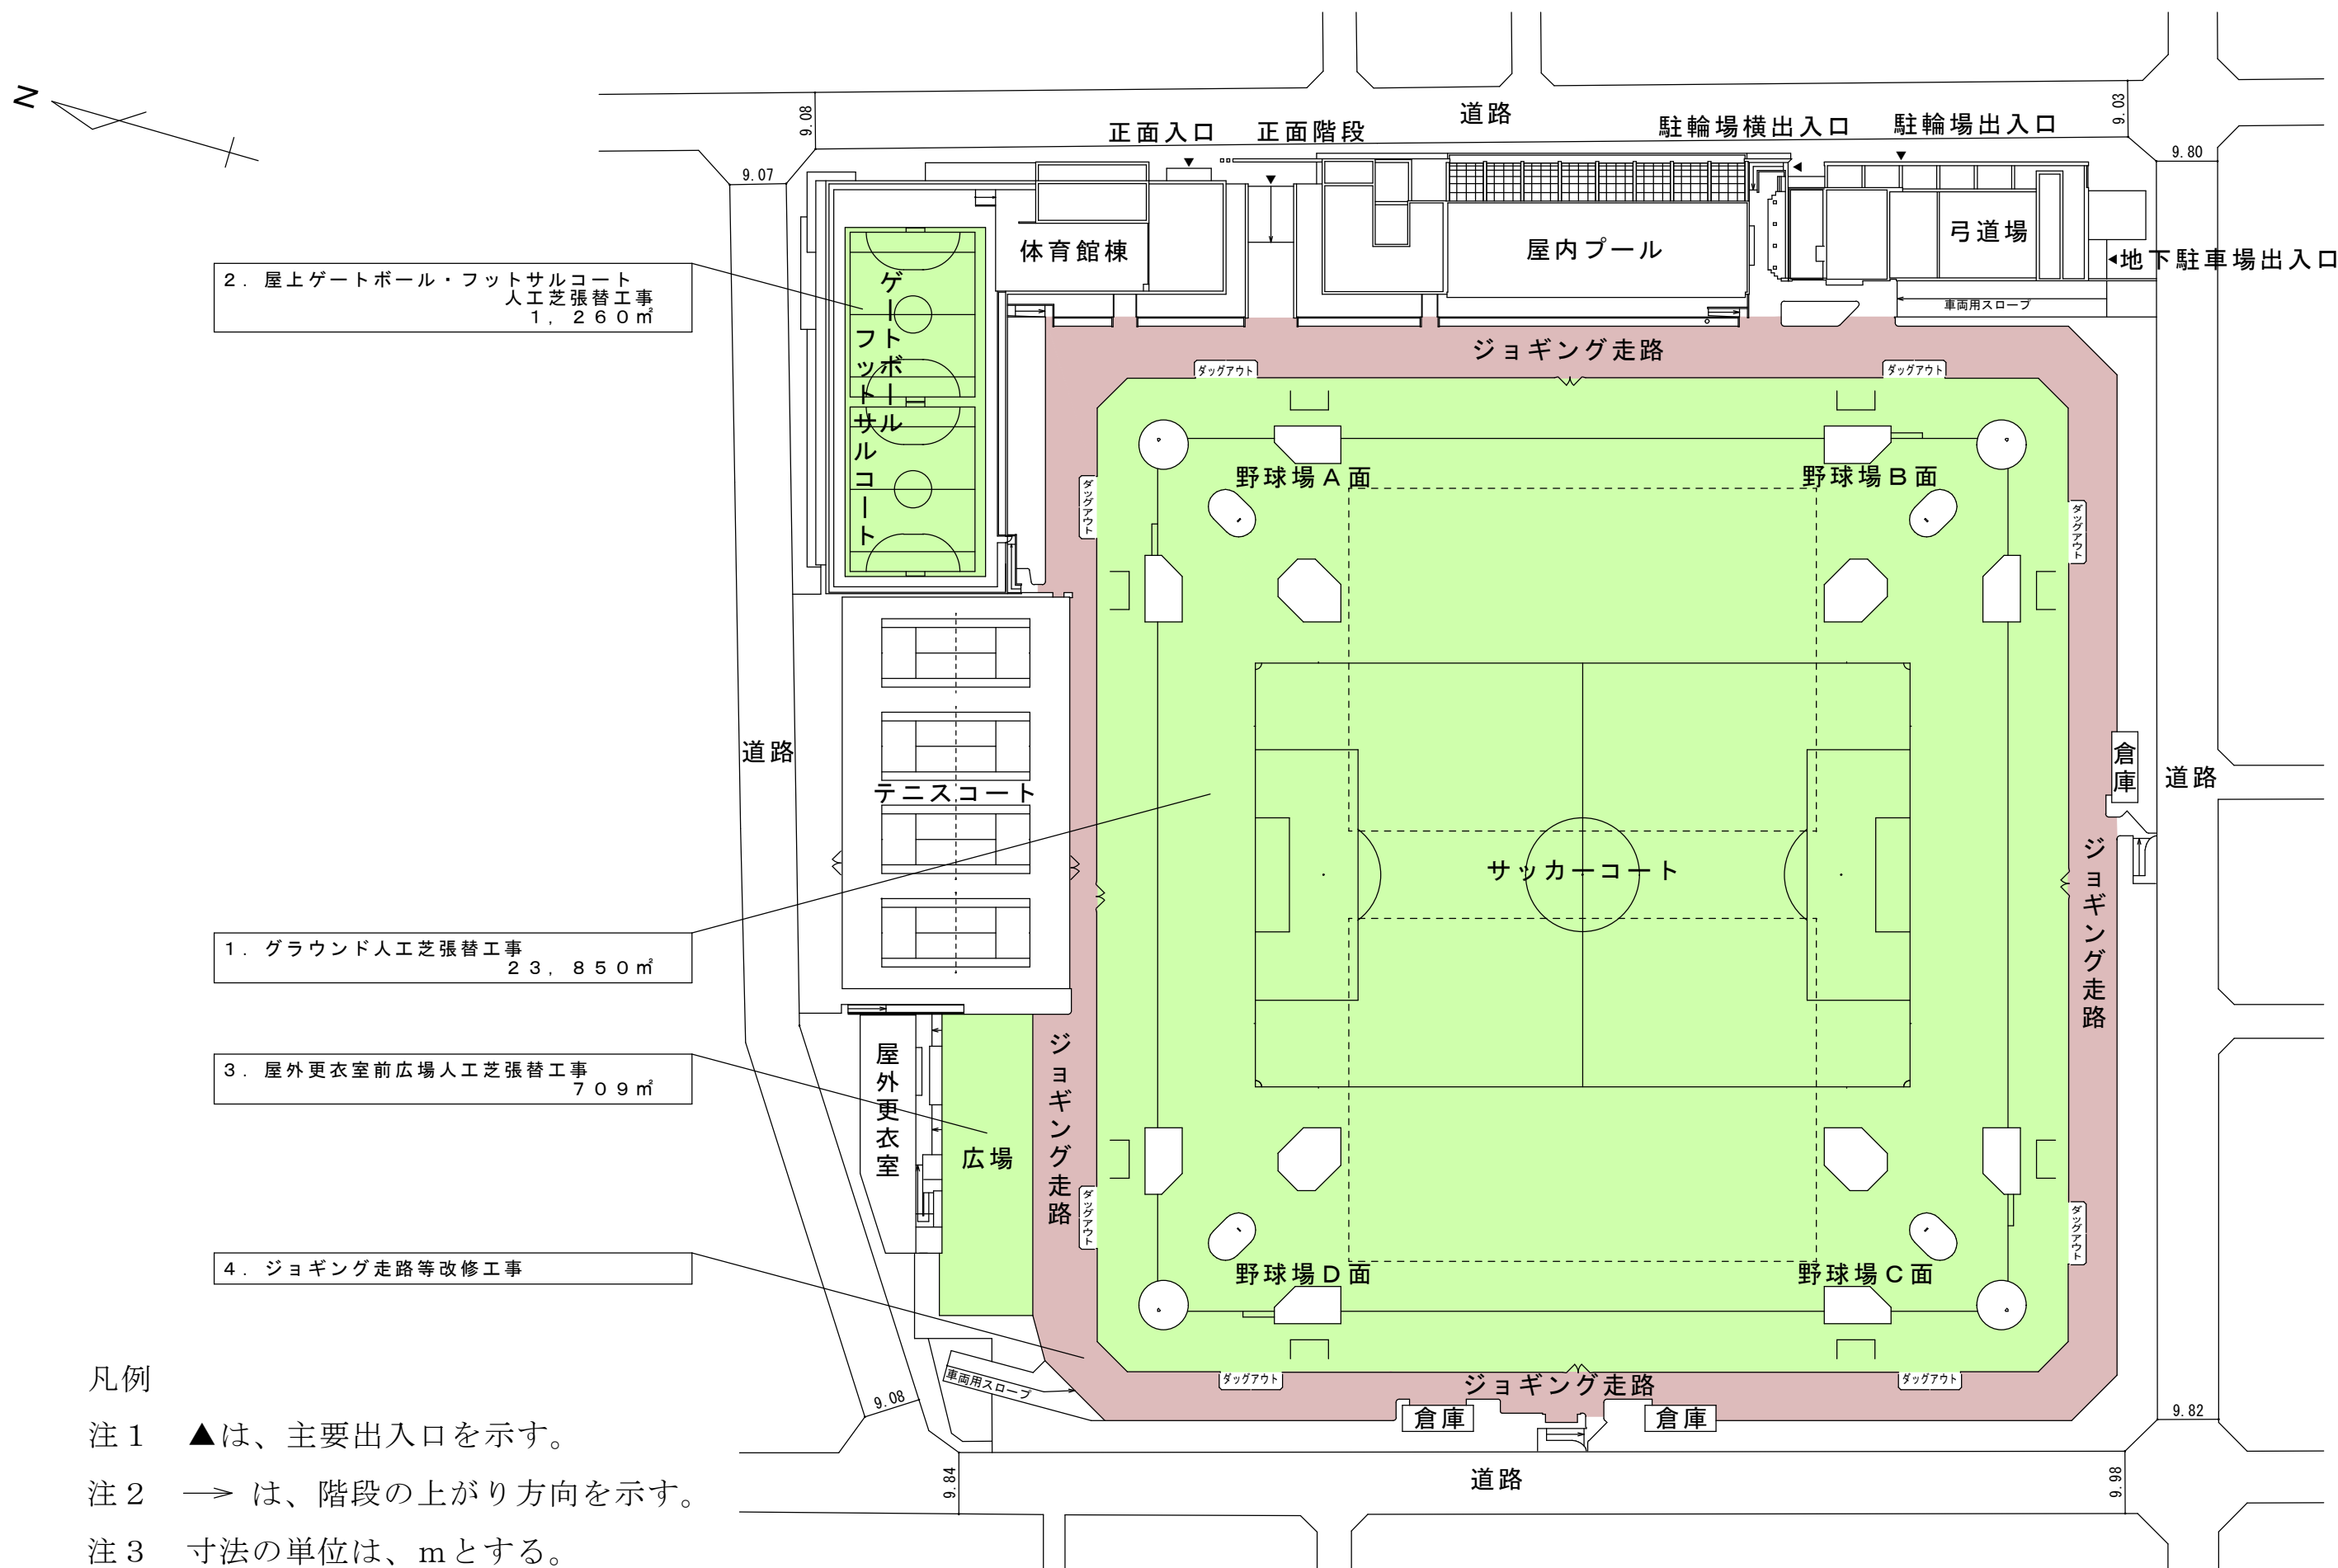

凡例

注1 ▲は、主要出入口を示す。

注2 → は、階段の上がり方向を示す。

注3 寸法の単位は、mとする。

配置図 S=1/1000