

議案第50号

杉並区立桃井第二小学校及び併設1施設環境整備工事の請負契約の締結について

上記の議案を提出する。

令和元年6月4日

提出者 杉並区長 田 中 良

杉並区立桃井第二小学校及び併設1施設環境整備工事の請負契約の締結について

杉並区立桃井第二小学校及び併設1施設環境整備工事施行のため、下記のとおり請負契約を締結する。

記


- 1 契約の目的 杉並区立桃井第二小学校及び併設1施設環境整備工事
- 2 契約の方法 随意契約
- 3 契約の金額 金295,900,000円也
- 4 契約の相手方 江東区亀戸二丁目39番4号
奥井建設 株式会社
代表取締役 四方 健 勝

(提案理由)

杉並区立桃井第二小学校及び併設1施設環境整備のため、整備工事を施行する必要がある。

案 内 図

杉並区立桃井第二小学校及び併設 1 施設環境整備工事

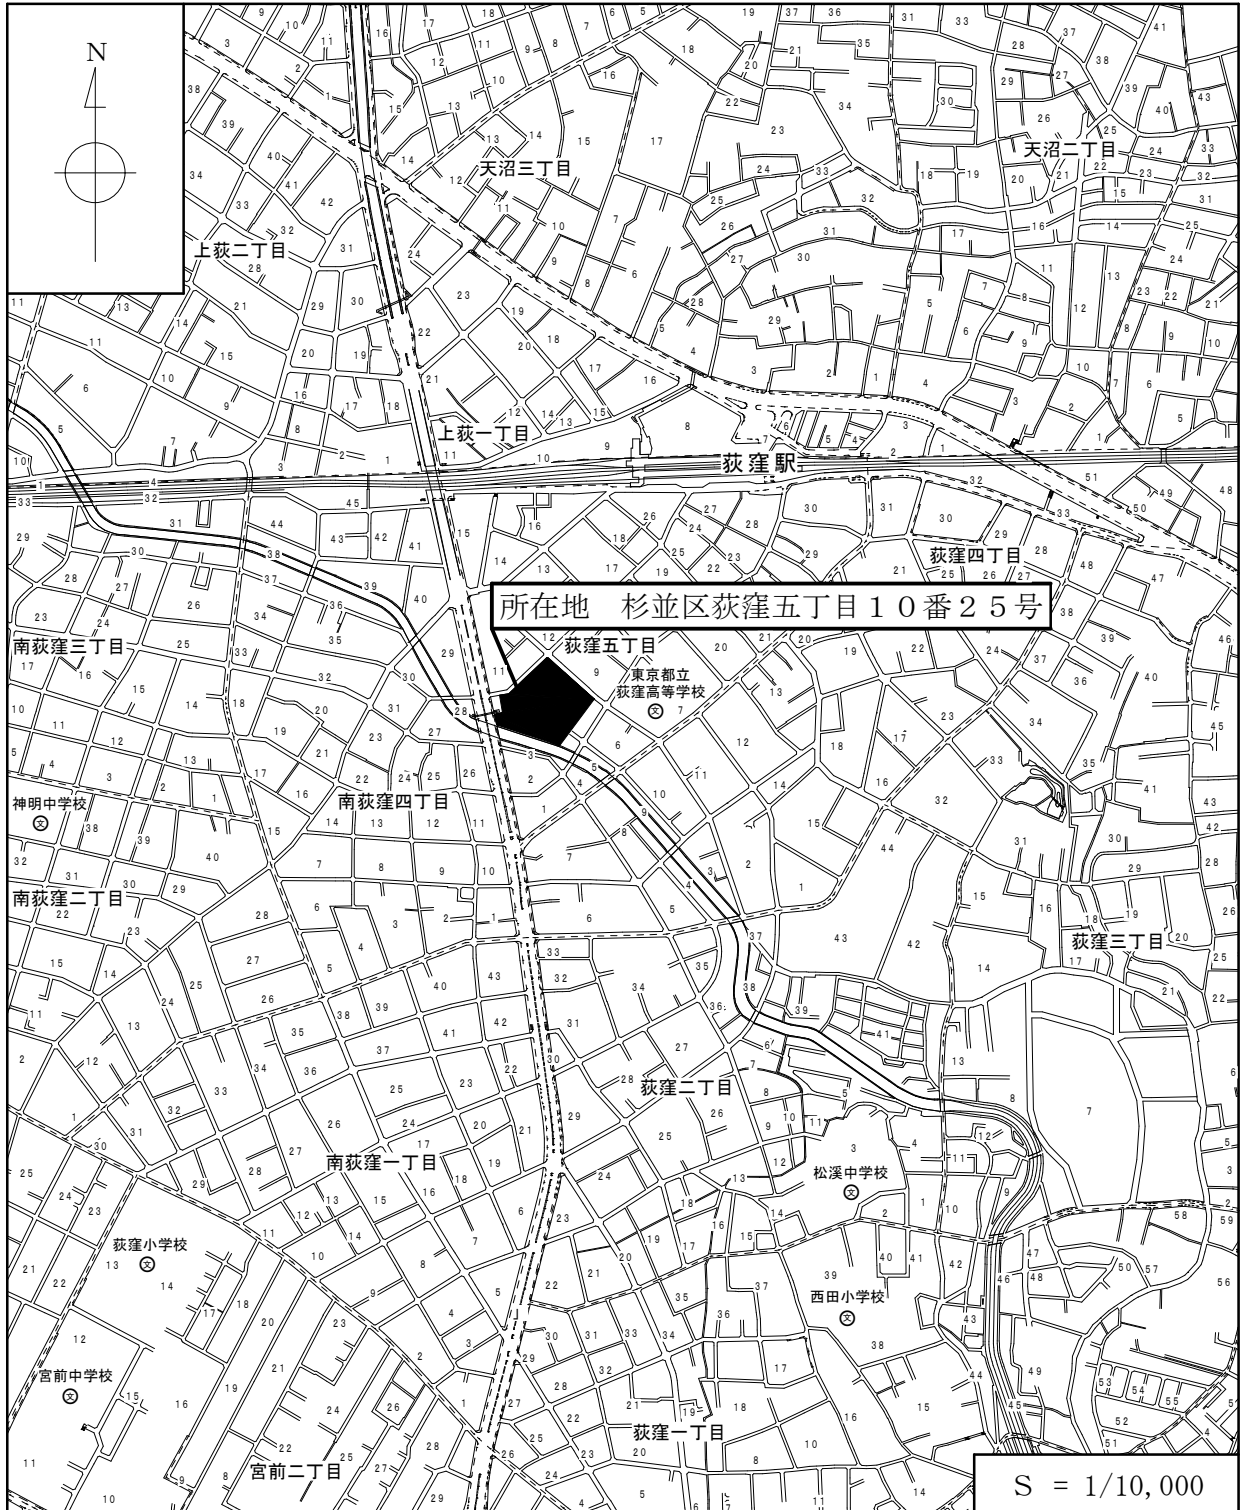

杉並区立桃井第二小学校及び併設 1 施設環境整備工事

工事概要


1. 工 事 件 名	杉並区立桃井第二小学校及び併設 1 施設環境整備工事		
2. 工 事 場 所	杉並区荻窪五丁目10番25号（住居表示）		
3. 工 期	契約締結の翌日から令和2年2月28日まで		
4. 用途地域等	第二種住居地域、近隣商業地域 防火地域 建ぺい率 83.44% 容積率 304.14% 高度地区 第3種高度地区		
5. 設 計 業 者	株式会社 綜企画設計		
6. 工 事 概 要	(1) 屋外倉庫棟（屋外倉庫、開放用倉庫、トイレ等） (2) 防災倉庫 (3) 防球ネット及びフェンス設置 (4) グラウンド舗装（樹皮混入土系舗装等） (5) グラウンド埋設雨水流出抑制槽及び排水側溝設置 (6) 遊具等設置 (7) 植栽工事 (8) 電気設備工事 (9) 給排水衛生空気調和設備工事		
7. 面 積 等	(1) 敷地面積	8,867.41	m ²
	(2) 建築面積	109.87	m ²
	(3) 延床面積		
	屋外倉庫棟	108.00	m ² （平屋建て）
	防災倉庫棟	1.87	m ² （平屋建て）
	合計	109.87	m ²
8. 高 さ	(1) 軒の高さ	3.070	m（屋外倉庫棟）
	(2) 最高の高さ	3.400	m（屋外倉庫棟）
9. 基 礎 構 造	直接基礎		
10. 外 部 仕 上 げ	(1) 外壁	コンクリート打放し仕上げ	
	(2) 屋根	ウレタン防水	
	(3) 建具	アルミサッシ、スチールドア	
11. 内 部 仕 上 げ	資料 3		
12. 支 出 科 目	令和元年度	一般会計	
	教育費	小学校費	学校施設整備費 工事請負費

杉並区立桃井第二小学校及び併設 1 施設環境整備工事

内部仕上

建物	室 名	床	壁	天 井
屋外倉庫棟	屋外開放倉庫	防塵塗床	塗装	塗装
	トイレ	タイル張り	化粧けい酸カルシウム板張り	岩綿吸音板張り
	屋外体育倉庫	防塵塗床	塗装	塗装
	指導員詰所	防塵塗床	塗装	化粧石こうボード張り
	石灰倉庫	防塵塗床	塗装	塗装
	飼育小屋	防塵塗床	塗装	塗装
	防災倉庫棟	コンクリート金ごて仕上げ	コンクリート打放し仕上げ	コンクリート打放し仕上げ


杉並区立桃井第二小学校及び併設 1 施設環境整備工事 配置図

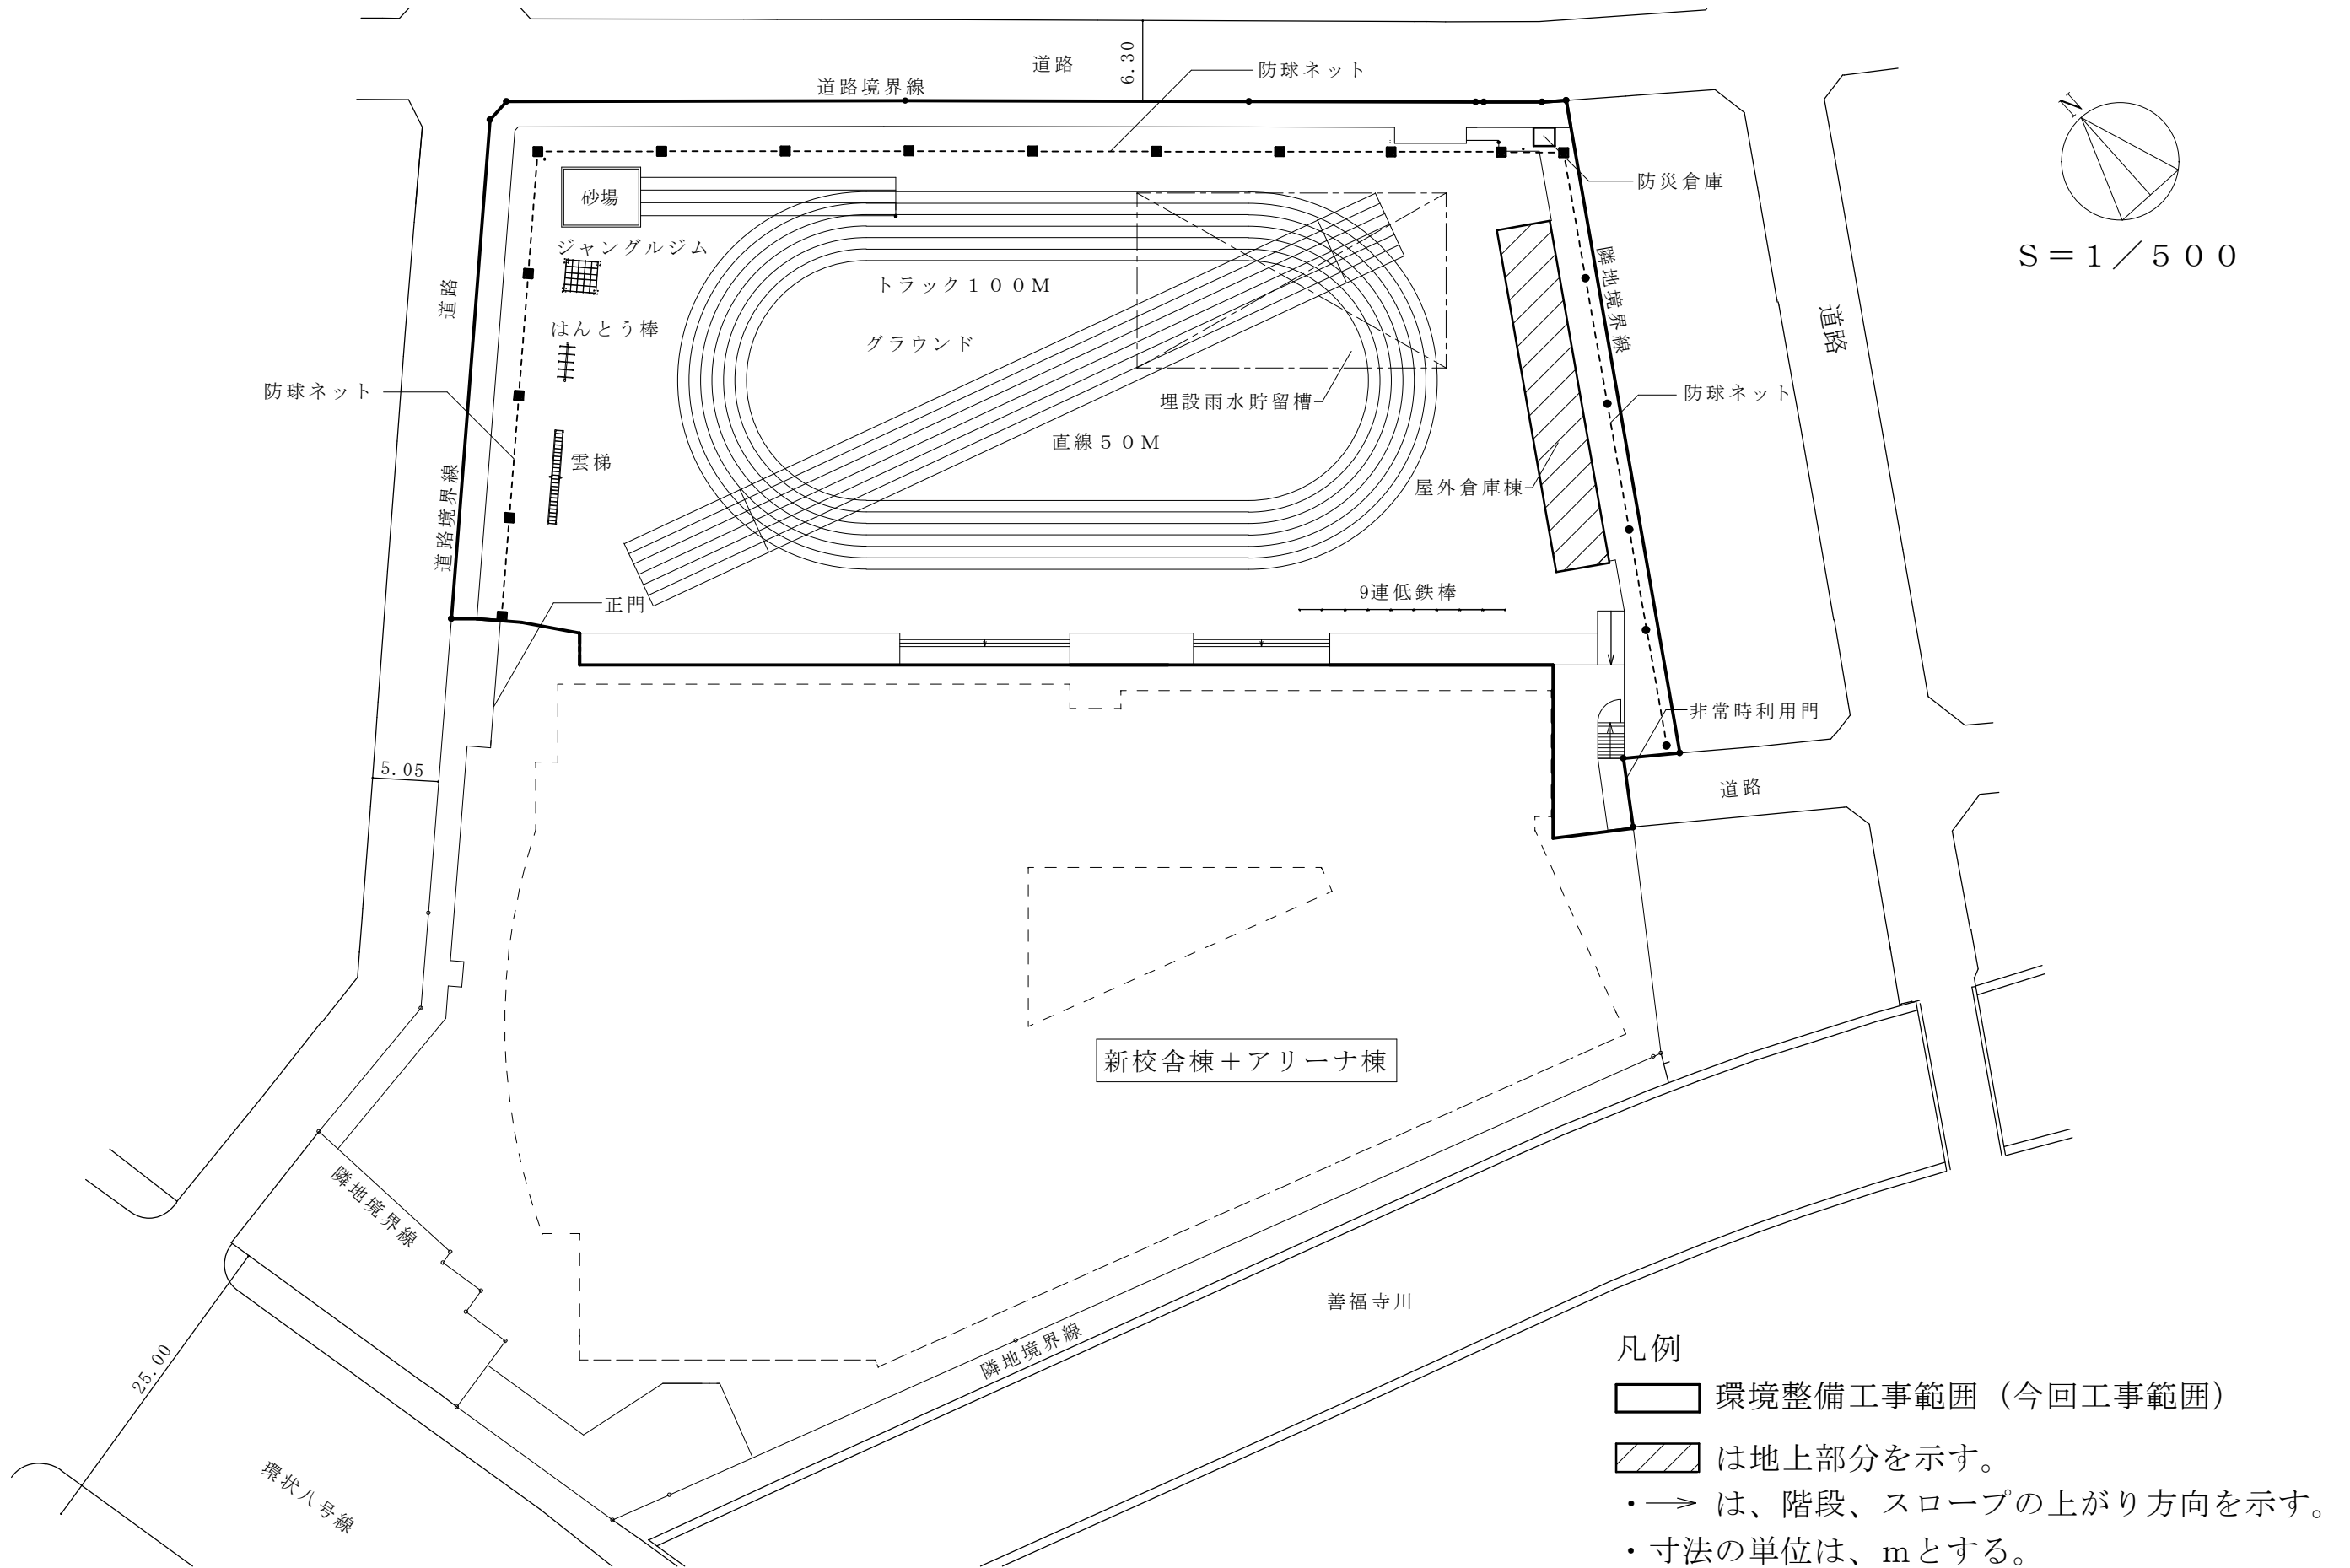



杉並区立桃井第二小学校及び併設 1 施設環境整備工事 屋外倉庫棟、防災倉庫棟平面図



1.50

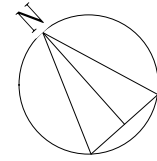

S = 1 / 100

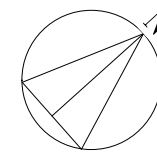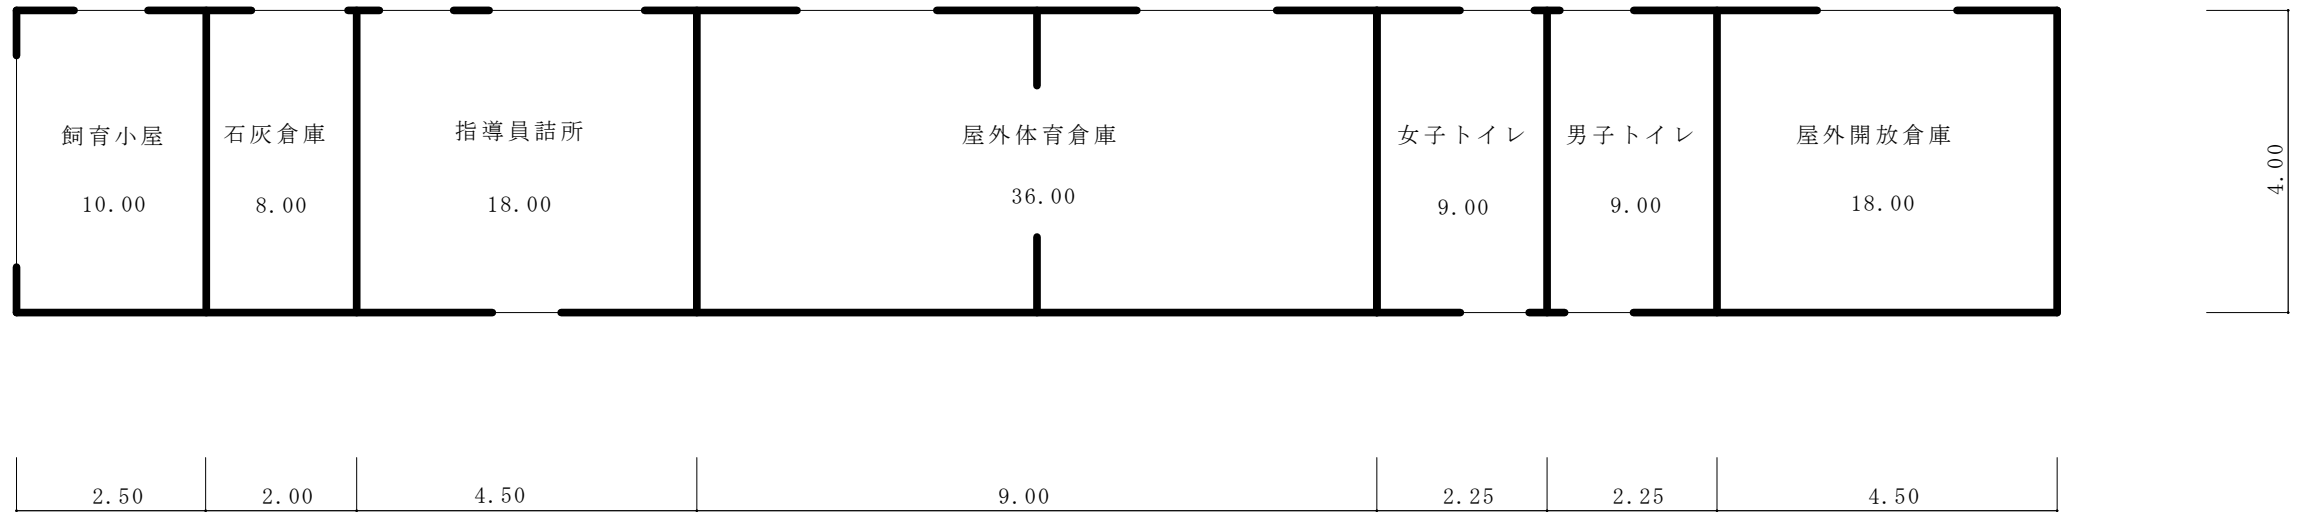

S = 1 / 100

凡例

- ・寸法の単位は、mとする。
- ・各室の数字は、面積(m²)を示す。

杉並区立桃井第二小学校及び併設 1 施設環境整備工事 外観透視図

