



別紙2 配置・平面図（計画）

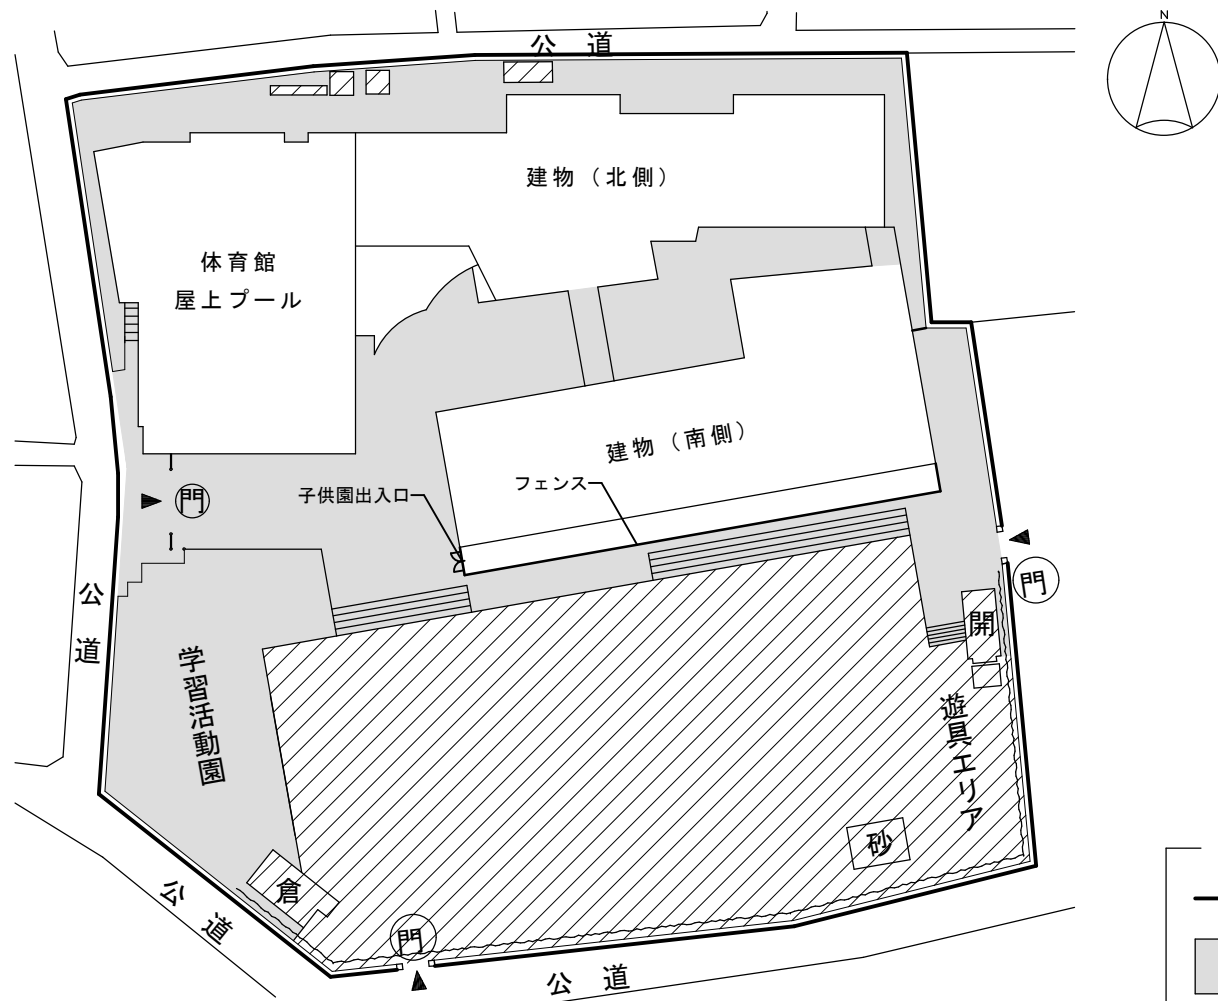

配置図


※建物貸付範囲については、各階平面図参照

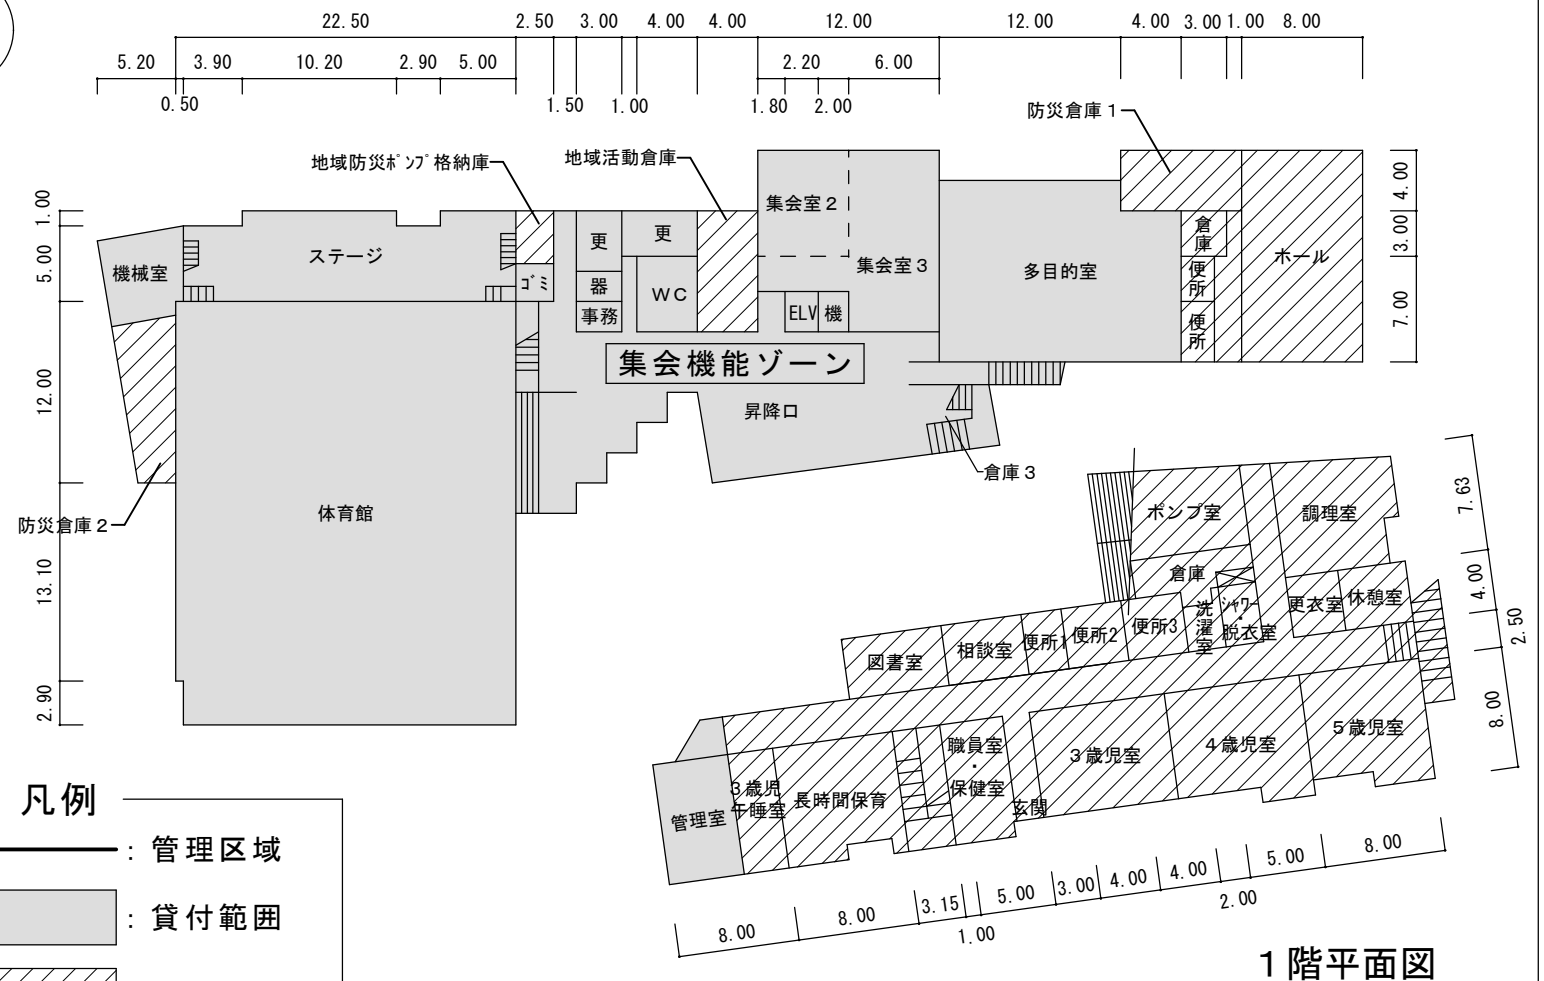


凡例

- : 管理区域
- : 貸付範囲
- ▨ : 貸付範囲外

1階平面図

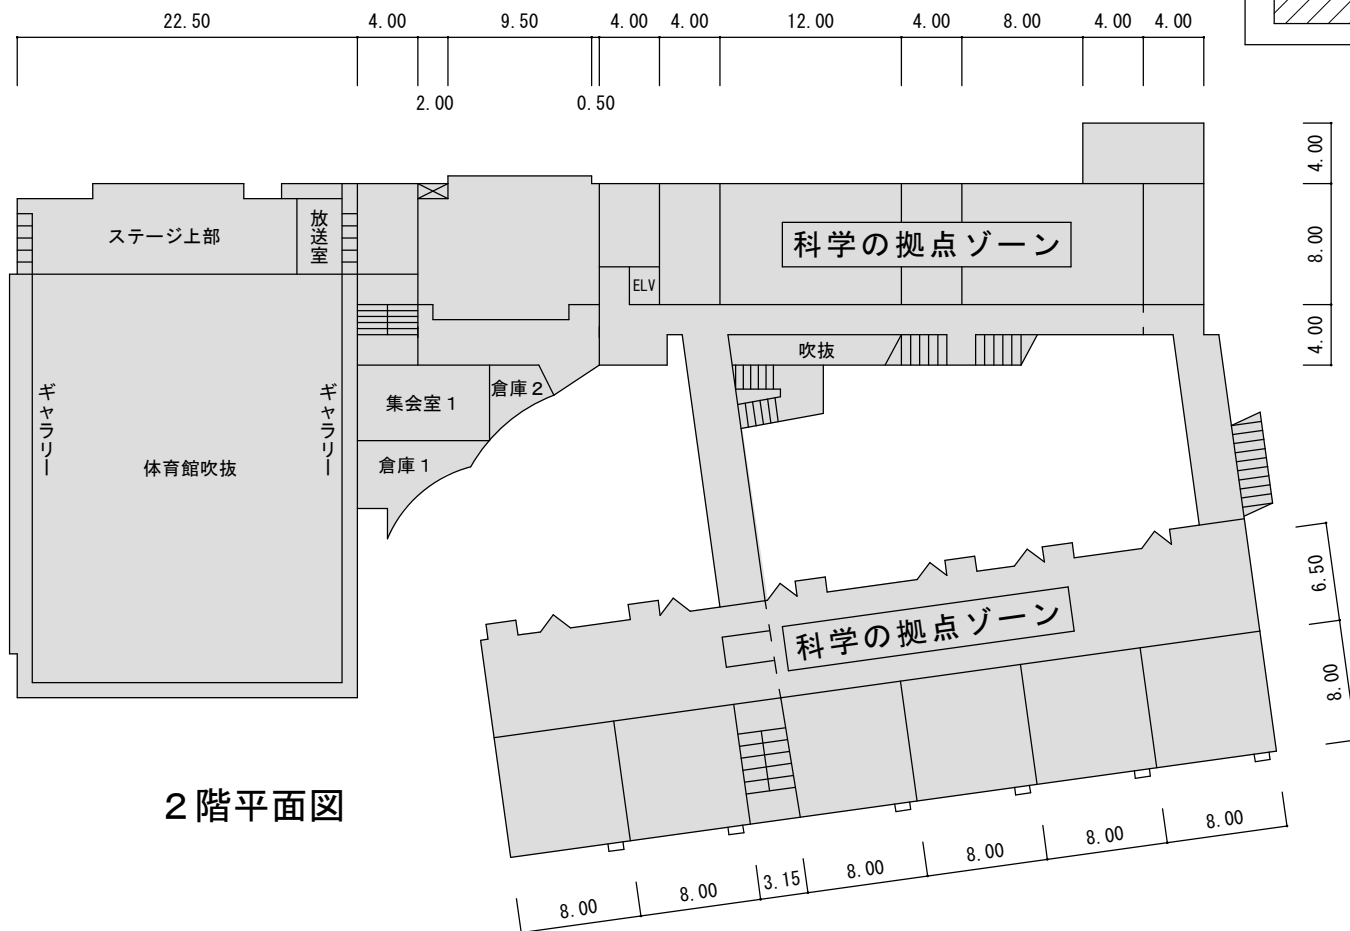

2階平面図

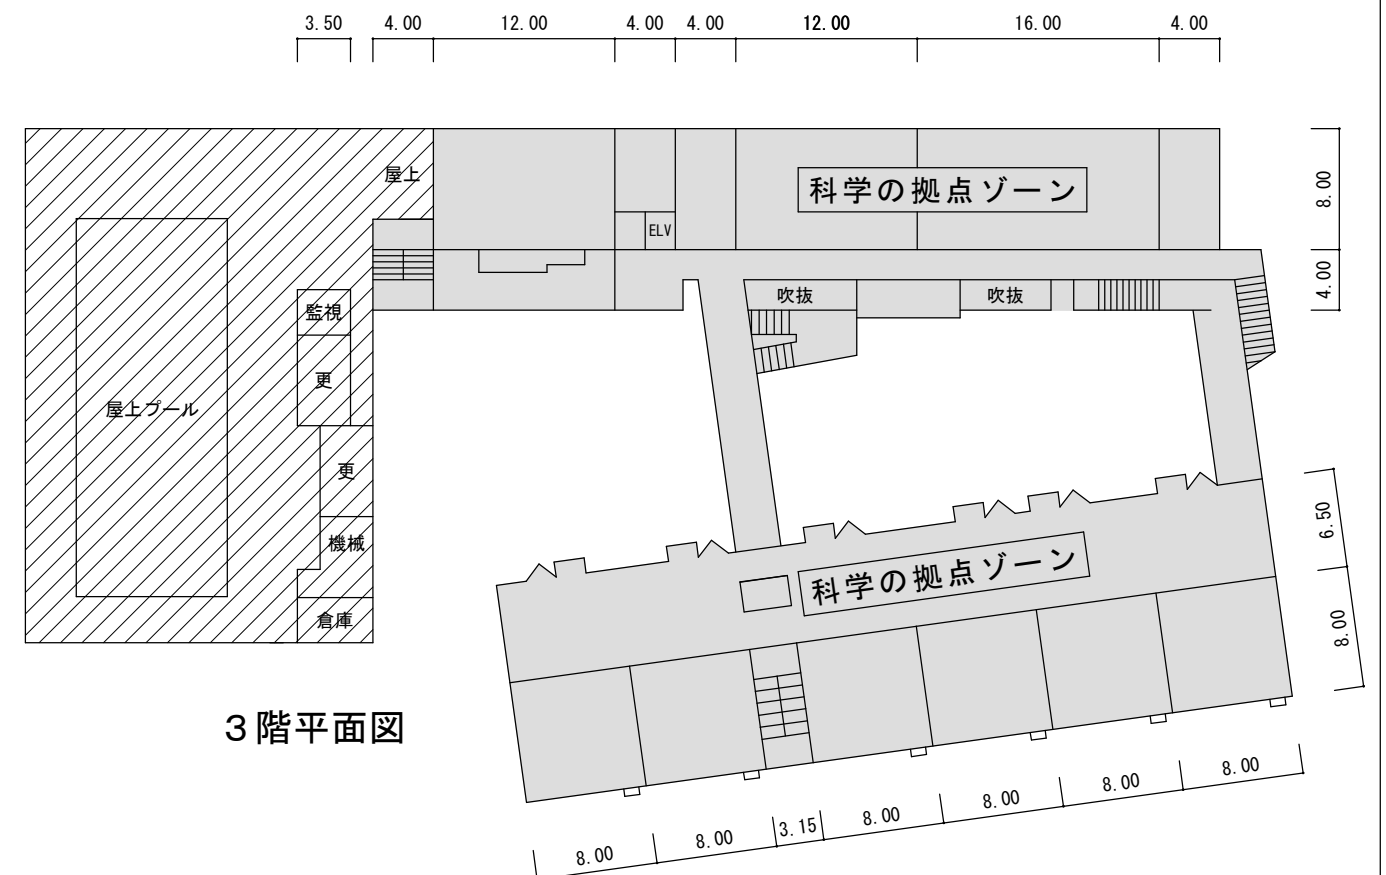

3階平面図