


東京都市計画道路区画街路

都市高速鉄道西武鉄道新宿線付属街路第1、2号線 計画図1

[杉並区決定]

縮尺
二千五百分の一

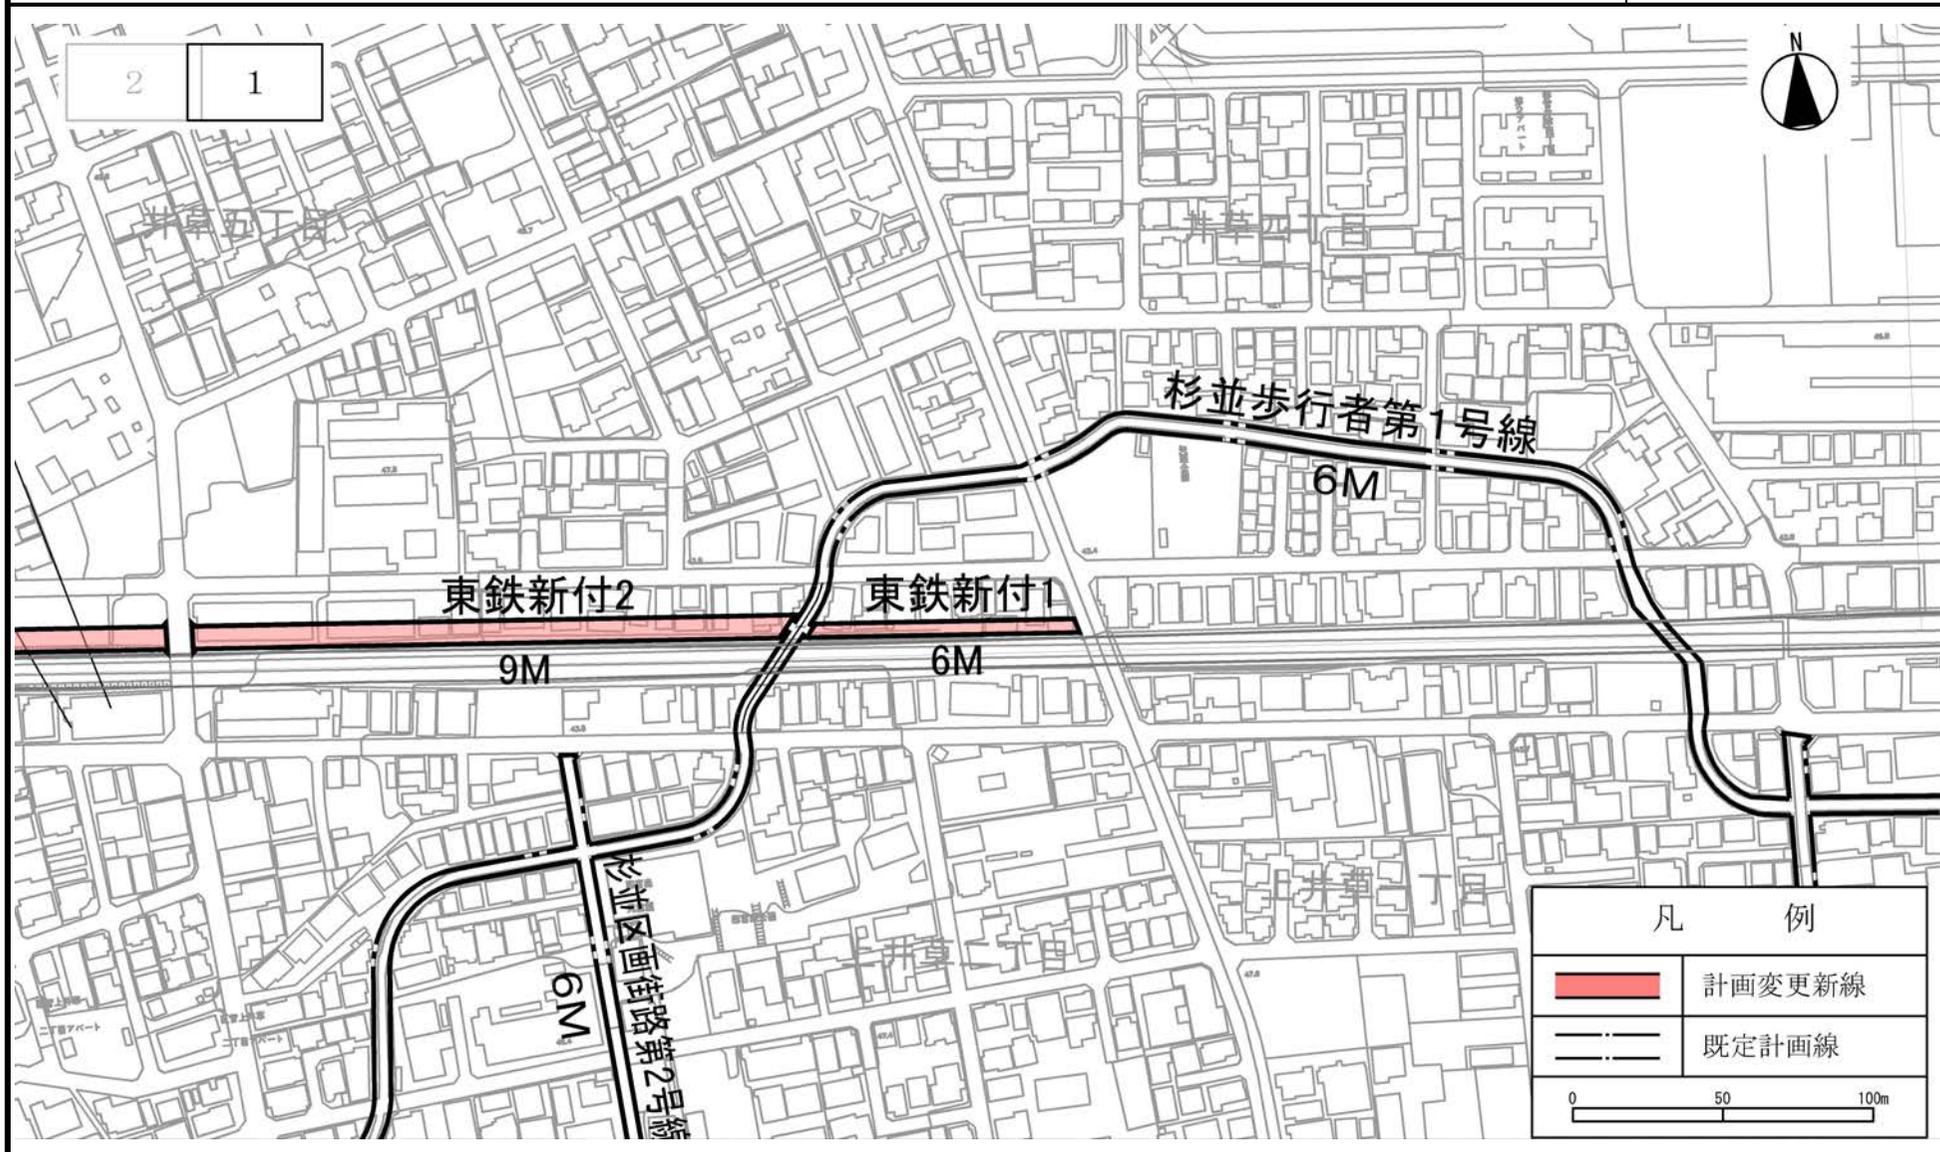

この地図は、東京都知事の承認を受けて、東京都縮尺2,500分の1地形図を利用して作成したものである。(承認番号)31都市基交著第2号、平成31年4月8日。
ただし、計画線は、都市計画道路の計画図から転記したものである。(承認番号)31都市基街都第51号、令和元年6月13日。無断複製を禁ずる。

東京都市計画道路区画街路

都市高速鉄道西武鉄道新宿線付属街路第3、4、10、11号線 計画図2〔杉並区決定〕

縮尺
二千五百分の一



この地図は、東京都知事の承認を受けて、東京都縮尺2,500分の1地形図を利用して作成したものである。(承認番号)31都市基交著第2号、平成31年4月8日。
ただし、計画線は、都市計画道路の計画図から転記したものである。(承認番号)31都市基街都第51号、令和元年6月13日。無断複製を禁ずる。