

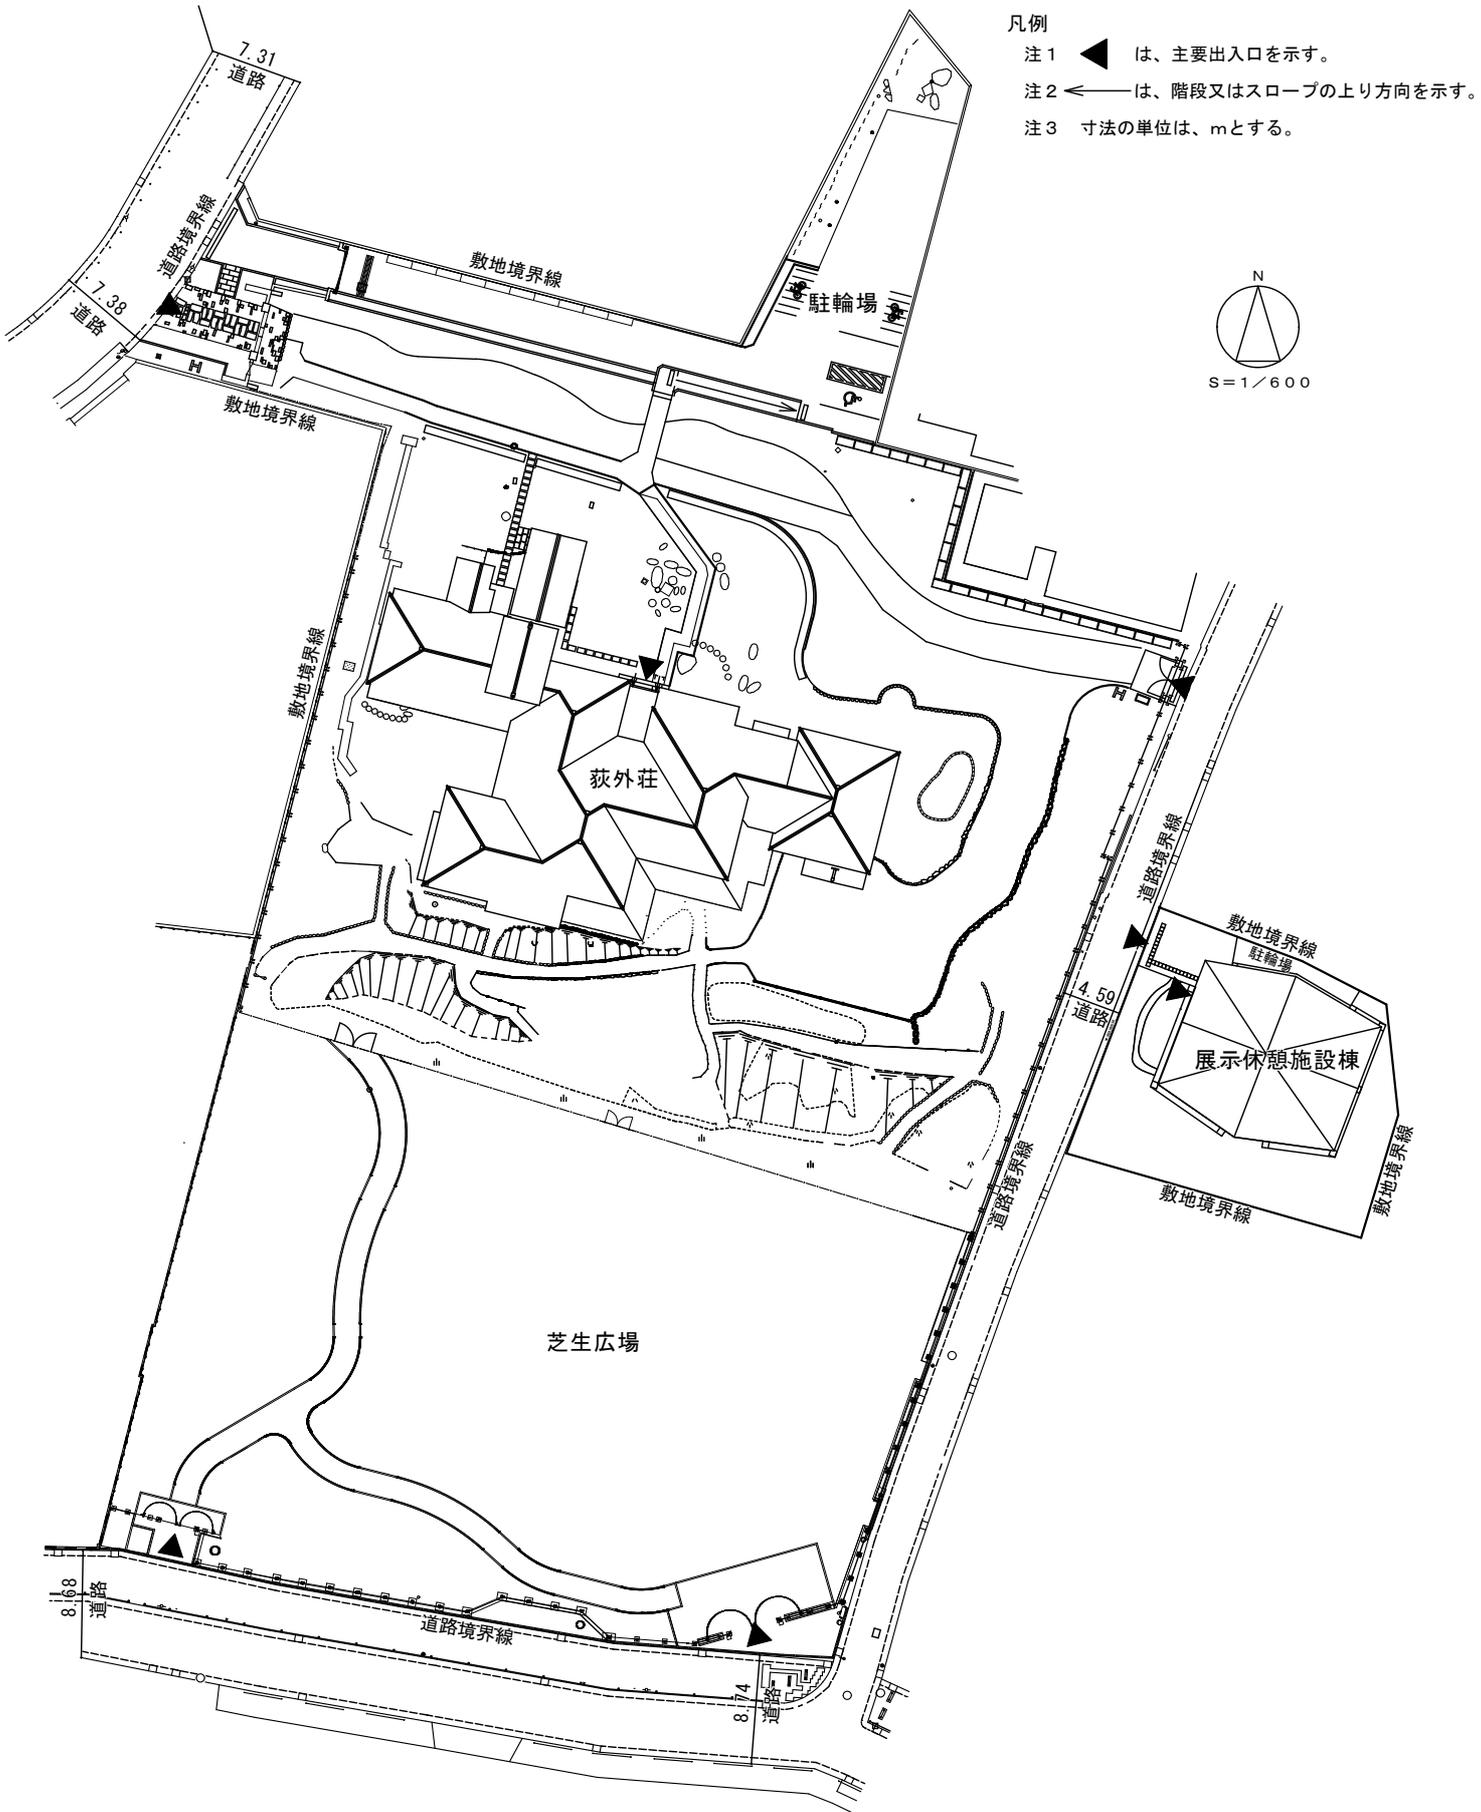


杉並区立荻外荘公園 平面図

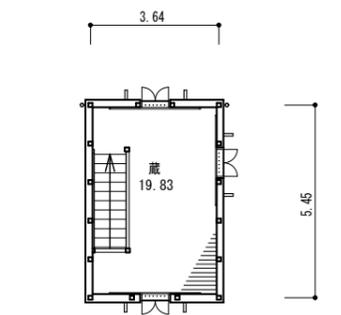

施設名	荻外荘			展示休憩施設棟		
構造	木造 地上1階建て（蔵は地上2階建て）			鉄筋コンクリート造、一部鉄骨造 地上2階建て		
敷地面積	7,050.61㎡					
建築面積	538.66㎡			136.65㎡		
延床面積	1階	2階	計	1階	2階	計
	521.39㎡	19.83㎡	541.22㎡	130.88㎡	128.49㎡	259.37㎡

杉並区立荻外荘公園 平面図

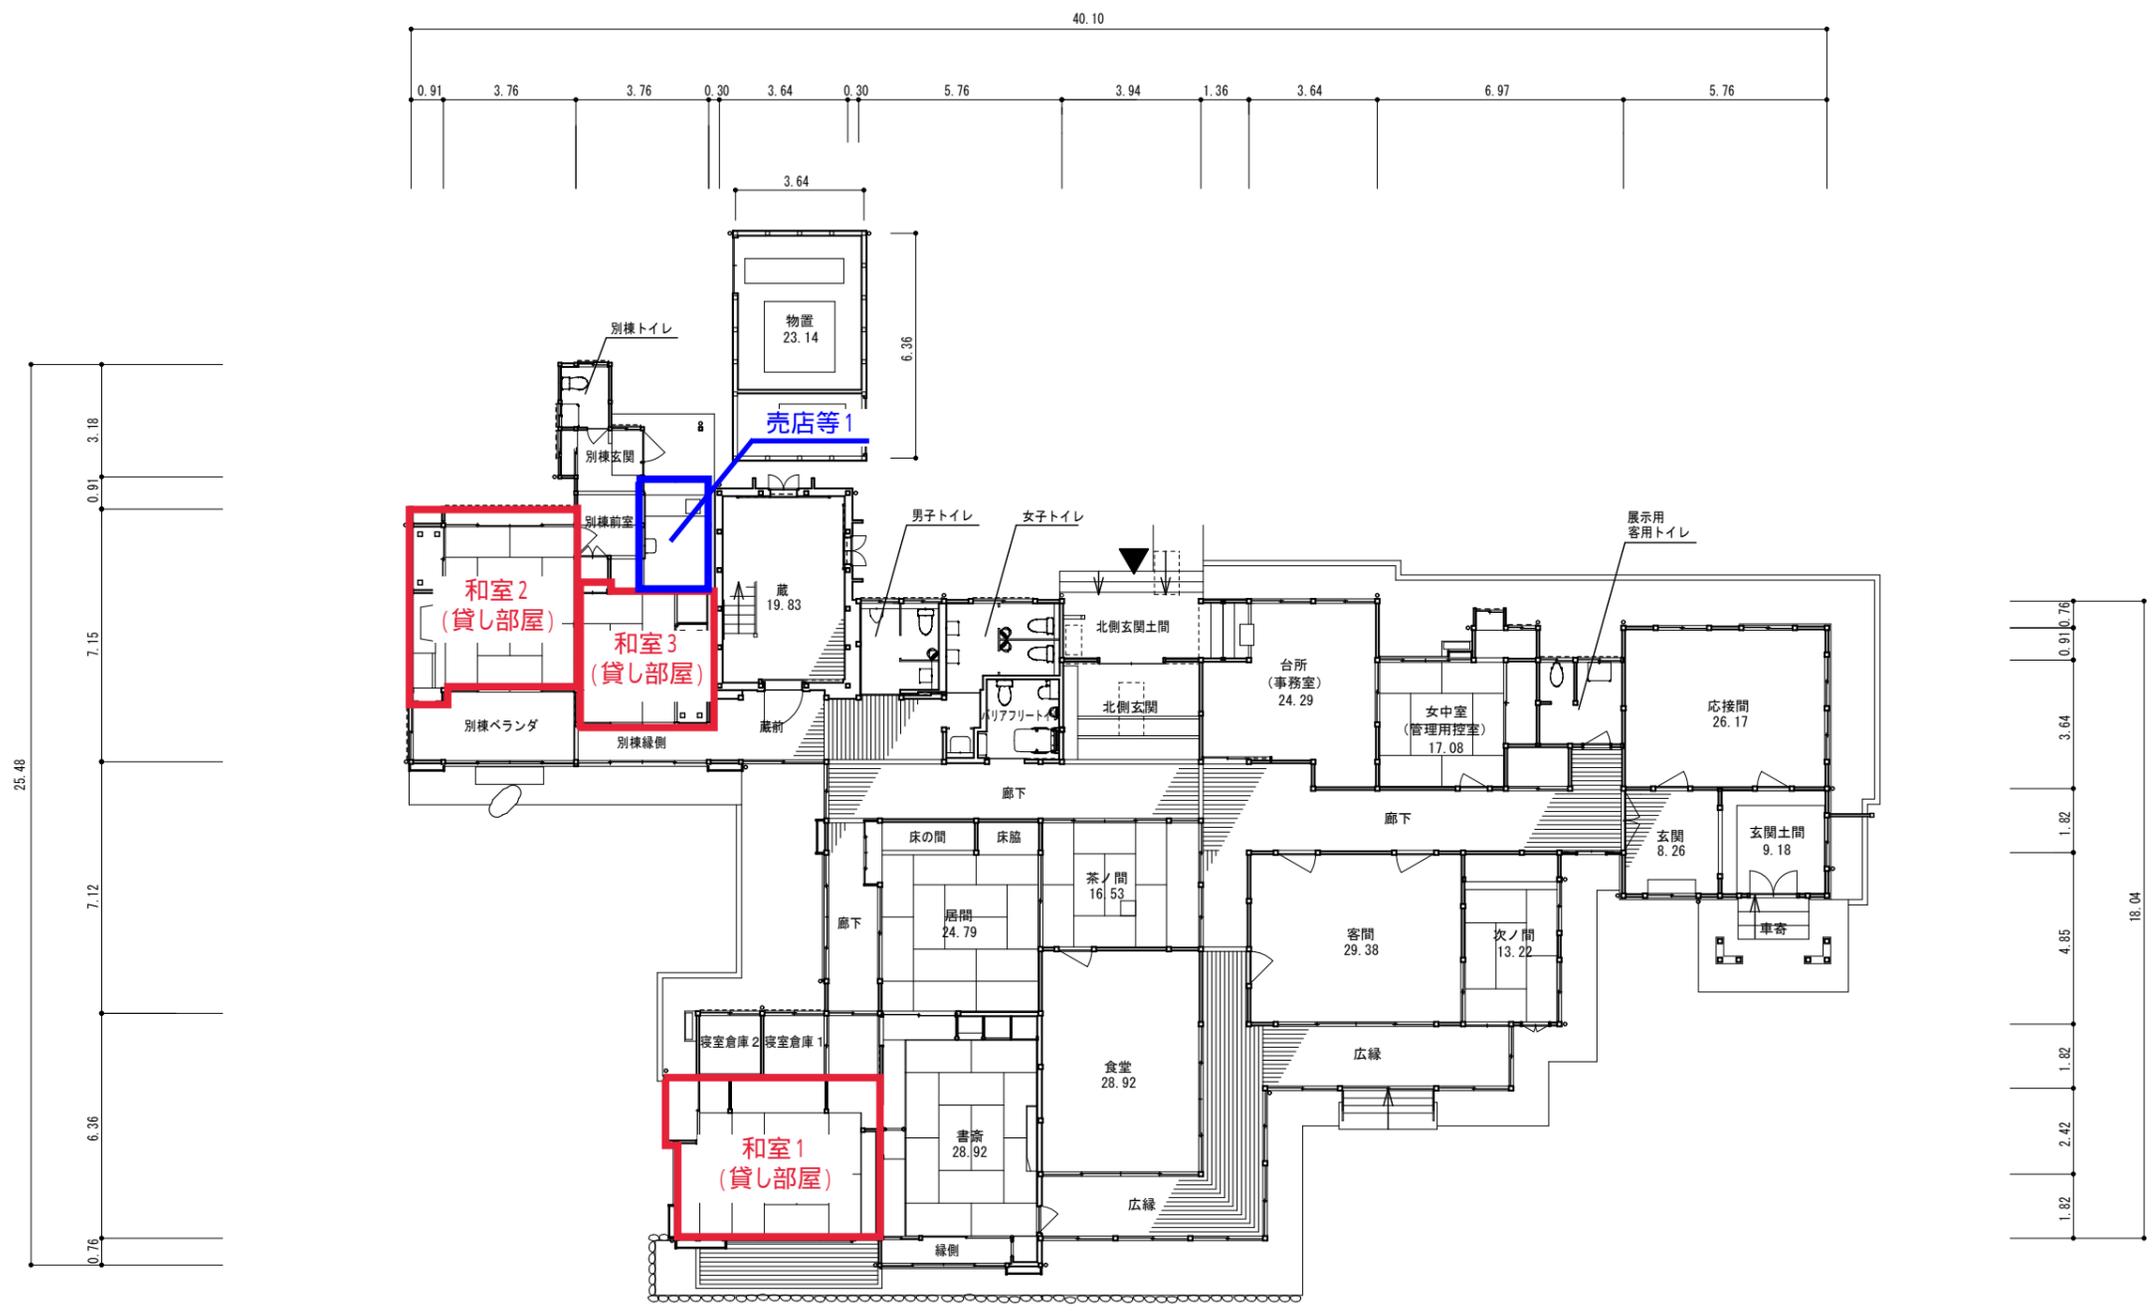


荻外荘 2階平面図


- 凡例
- 注1 ◀ は、主要出入口を示す。
  - 注2 ← は、階段又はスロープの上り方向を示す。
  - 注3 寸法の単位は、mとする。
  - 注4 各室の数字は、面積 (m<sup>2</sup>) を示す。




荻外荘 1階平面図

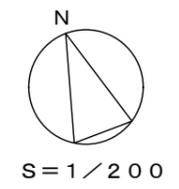

杉並区立荻外荘公園 平面図

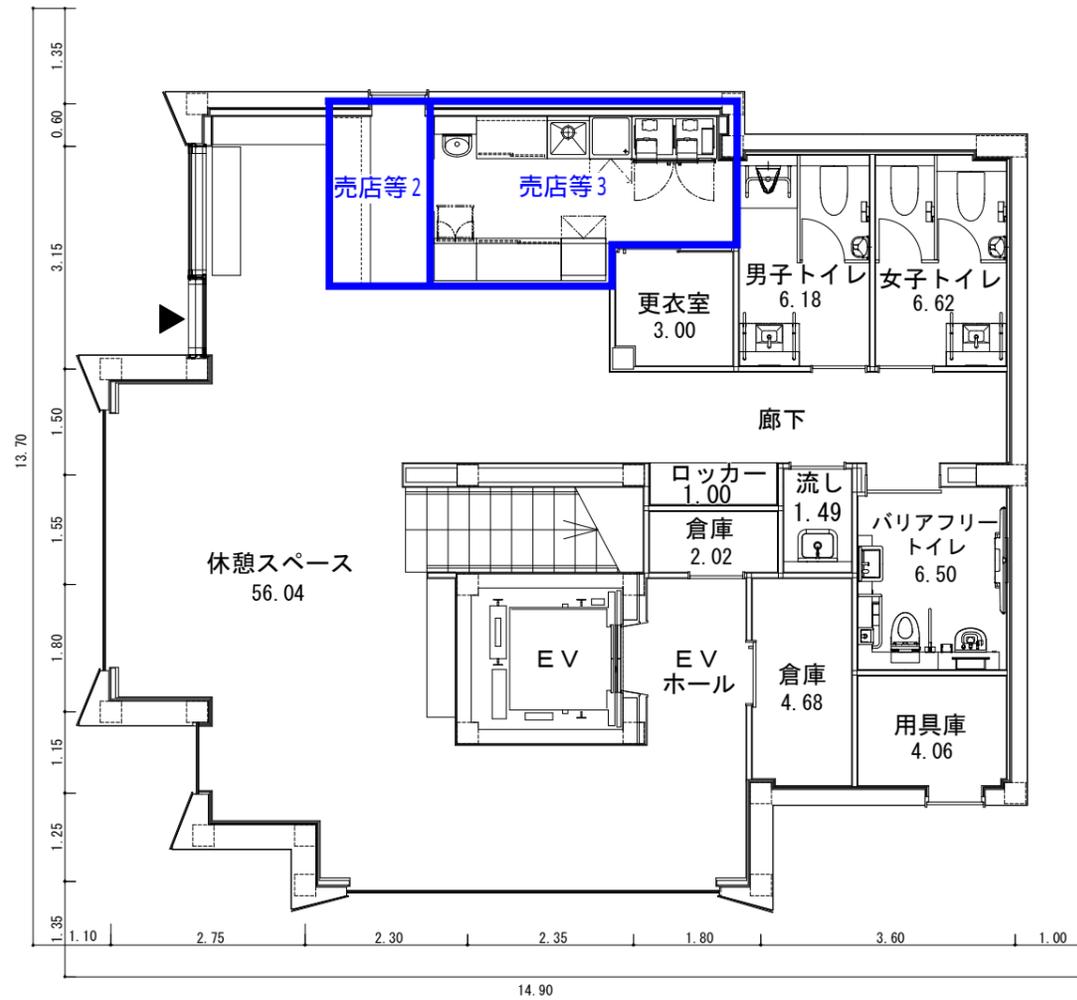


展示休憩施設棟 1階平面図

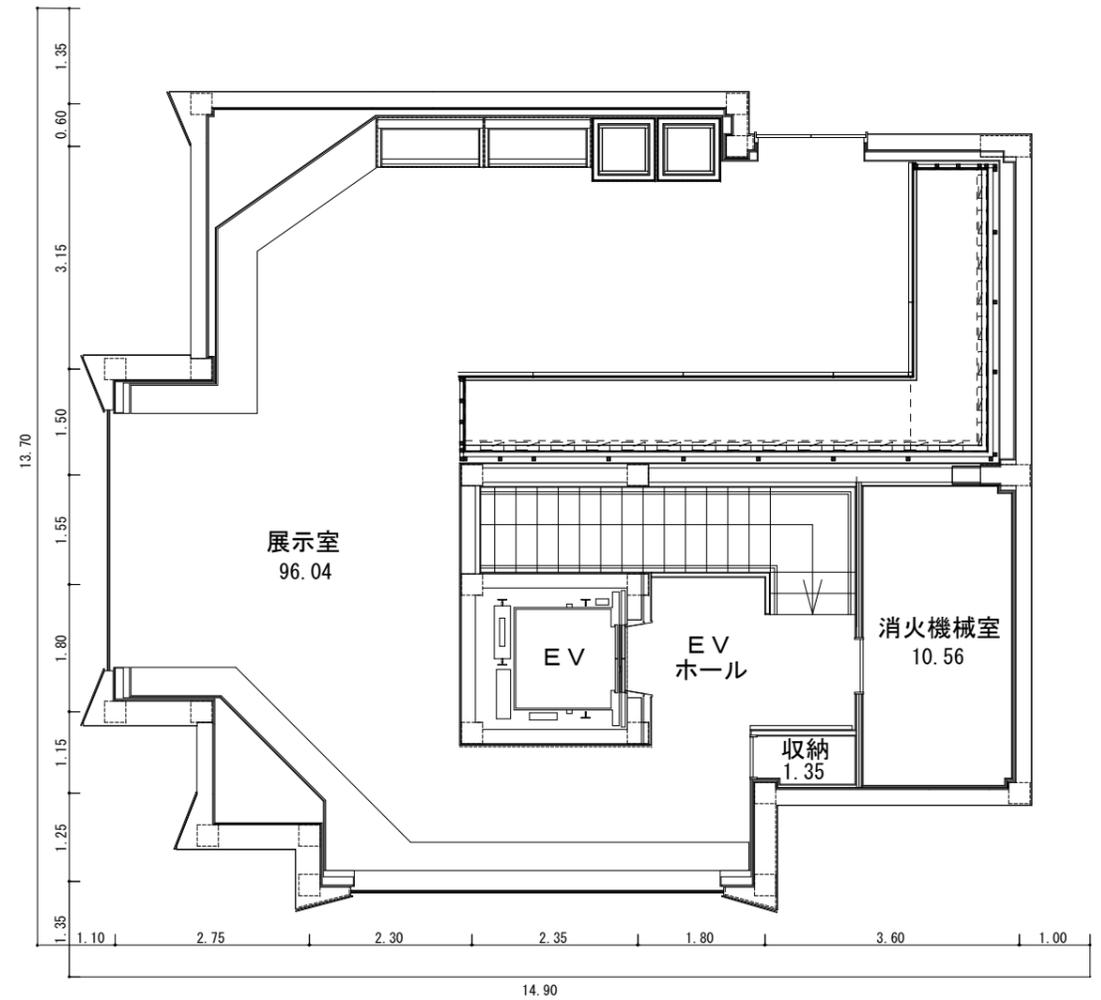

展示休憩施設棟 2階平面図

凡例

- 注1 は、主要出入口を示す。
- 注2 は、階段の上り方向を示す。
- 注3 寸法の単位は、mとする。
- 注4 各室の数字は、面積 (㎡) を示す。

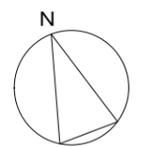



S=1/100



記号	名	数	面積	単位
01	正門	1.0		門
02	右門	1.0		門
03	左門	1.0		門
04	管理用扉	1.0		扉
05	管理用扉	1.0		扉
茶室  
(貸し部屋)

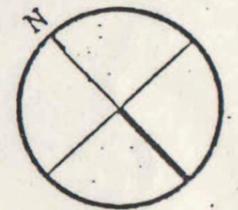

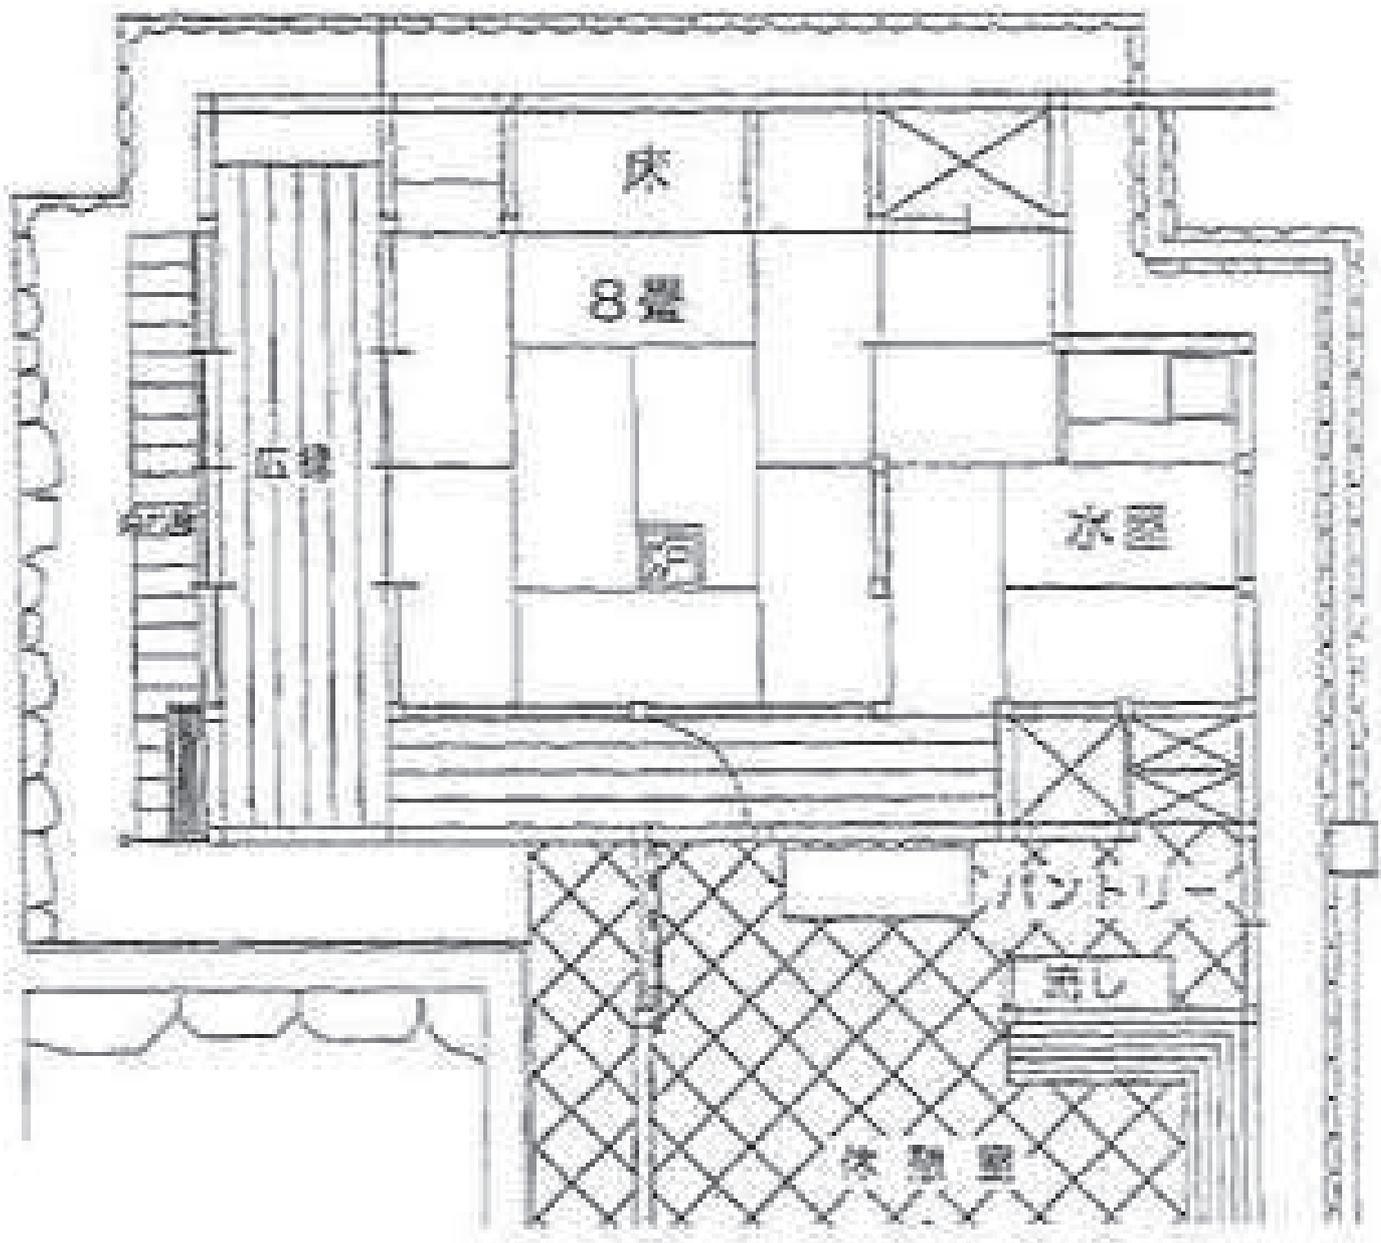

茶室平面図



幻戯山房



詩歌室1



詩歌室2



手水鉢と露地



茶室

角川庭園は、俳人で角川書店の創設者である故角川源義氏の旧邸宅でした。

区では、平成17年にご遺族からご寄贈を受け、整備を進め、平成21年5月10日に開園となりました。

建物は、近代数寄屋造りを活かし、句会等を催せる貸室「詩歌室」や展示室などがあり、庭は、四季折々の草花が楽しめる日本庭園となっています。