

議案第四十五号

杉並区営住宅条例の一部を改正する条例

右の議案を提出する。

平成十九年六月十四日

提出者

杉並区長

山 田

宏

杉並区営住宅条例の一部を改正する条例

杉並区営住宅条例（平成九年杉並区条例第二十七号）の一部を次のように改正する。

別表第一中

杉並区営向井町第二住宅

杉並区本天沼二丁目三六番
一六号
一八号

を

杉並区営本天沼二丁目第三アパート

杉並区本天沼二丁目三六番
一七号

に改

める。

附 則

1 この条例は、平成十九年十一月一日（以下「施行日」という。）から施行する。ただし、次項の規定は、公布の日から施行する。


2 この条例による改正後の杉並区営住宅条例別表第一に規定する杉並区営本天沼二丁目第三アパートの使用の許可に必要な準備行為は、施行日前においても行うことができる。

（提案理由）

区営向井町第二住宅の名称及び位置を変更する必要がある。

資料2

杉並区営本天沼二丁目第三アパート 配置図

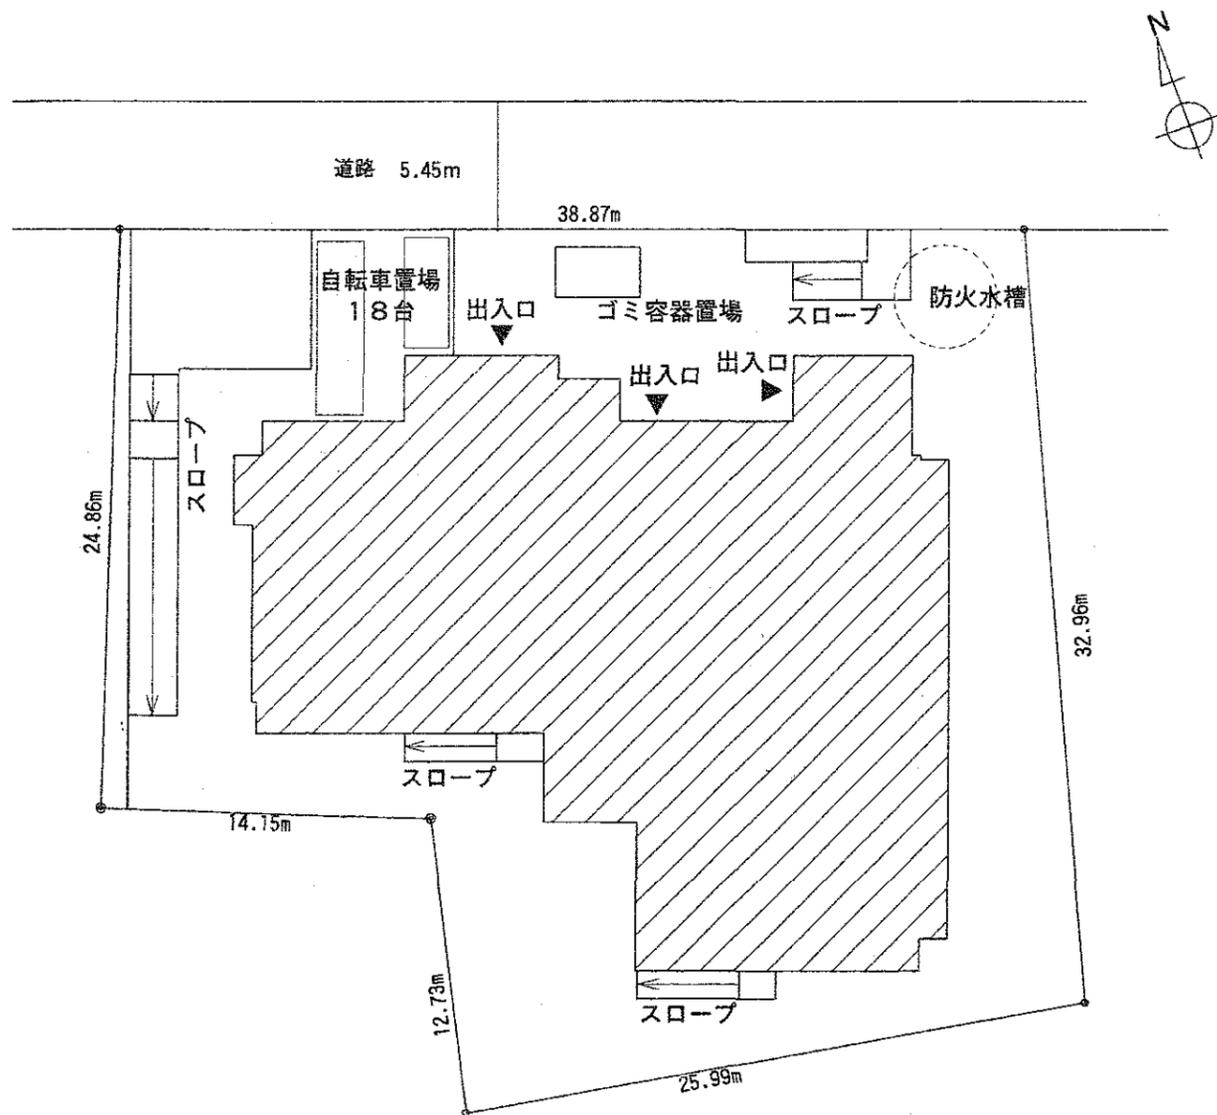


配置図 S=1/300

敷地面積	1294.71㎡
建築面積	557.53㎡
構造	鉄筋コンクリート造 地上3階建て

自転車置場	21.32㎡ (18台)
防火水槽	40t
ゴミ容器置場	7.00㎡

各階床面積	1階	175.97㎡
	2階	375.28㎡
	3階	375.28㎡
延床面積		926.53㎡

杉並区営本天沼二丁目第三アパート 平面図


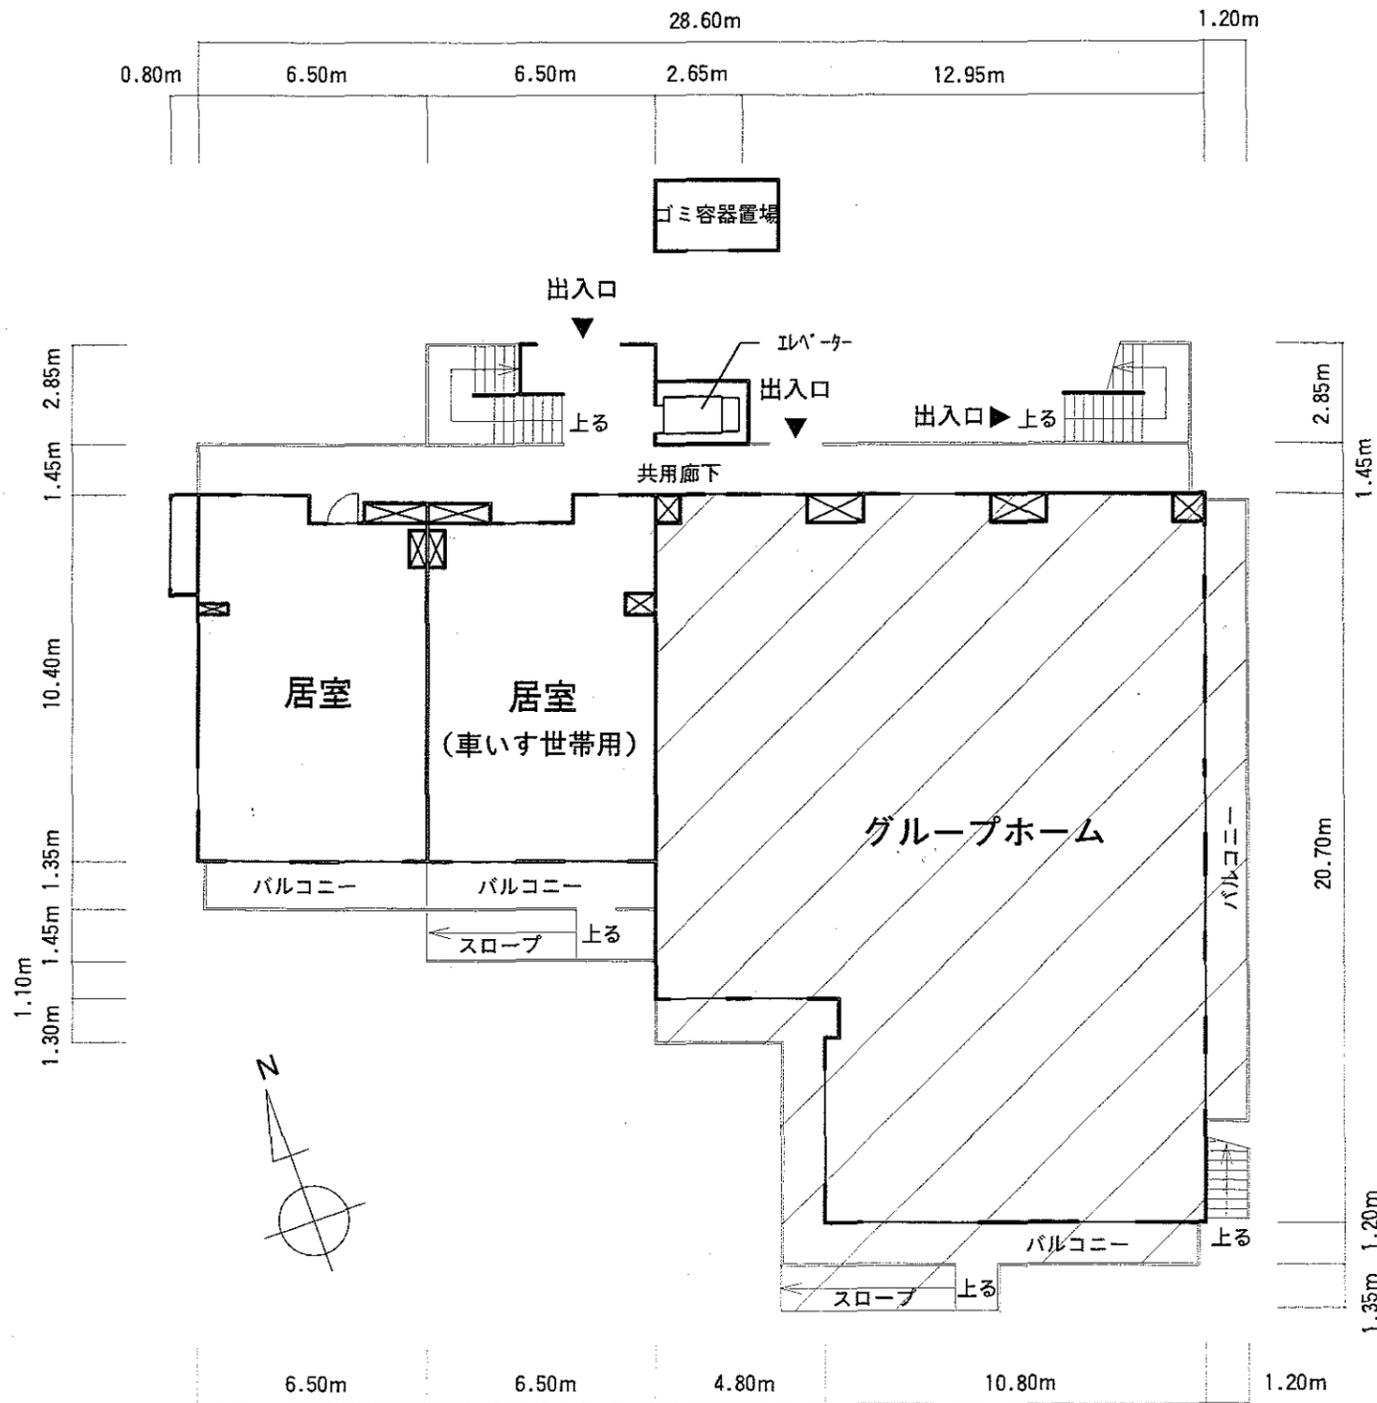


区営住宅

間取り		戸数	専用面積
3DK	6畳・6畳・4.5畳	1階1戸・2階1戸・3階1戸	65.94㎡
2DK	一般	2階3戸・3階3戸	52.43㎡
	車いす世帯用	1階1戸	65.31㎡
2LDK	6畳・4.5畳	2階1戸・3階1戸	65.94㎡
主要設備		浴室(浴槽有)・洗面所・便所	

- 凡例
- 注1 は除く。
 - 注2 はパイプスペースを示す。
 - 注3 は階段・スロープの昇り方向を示す。

資料4

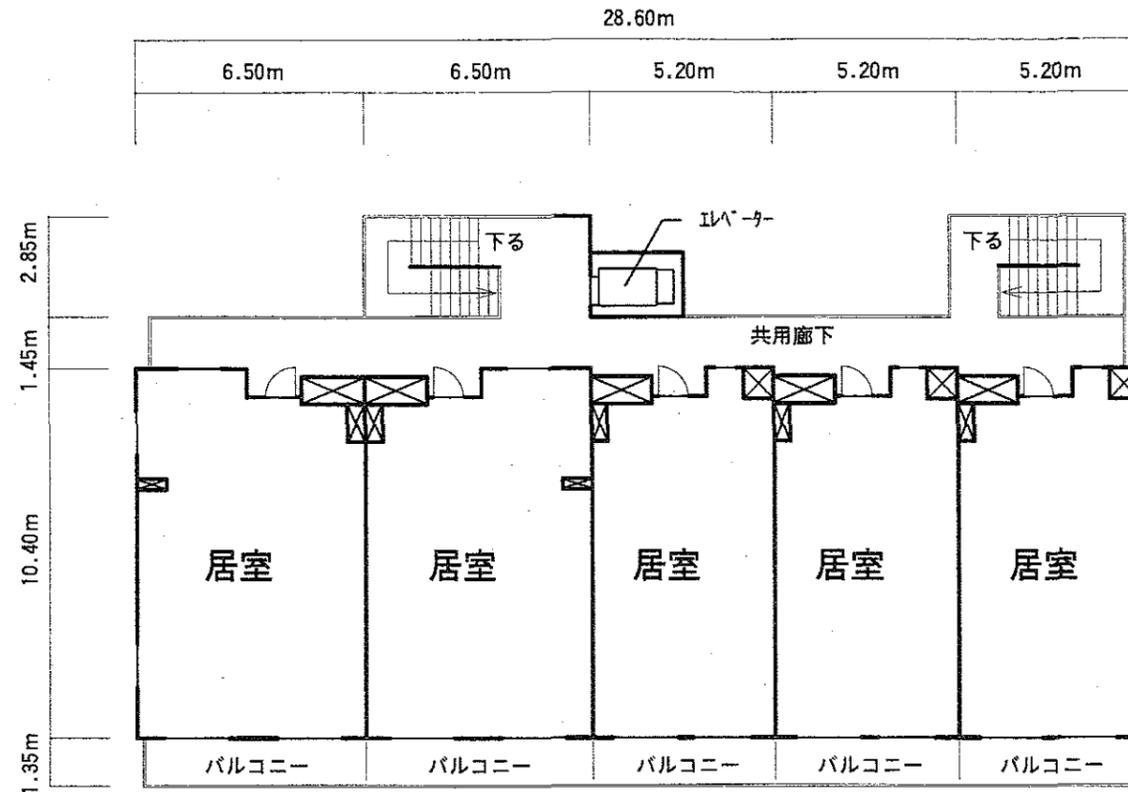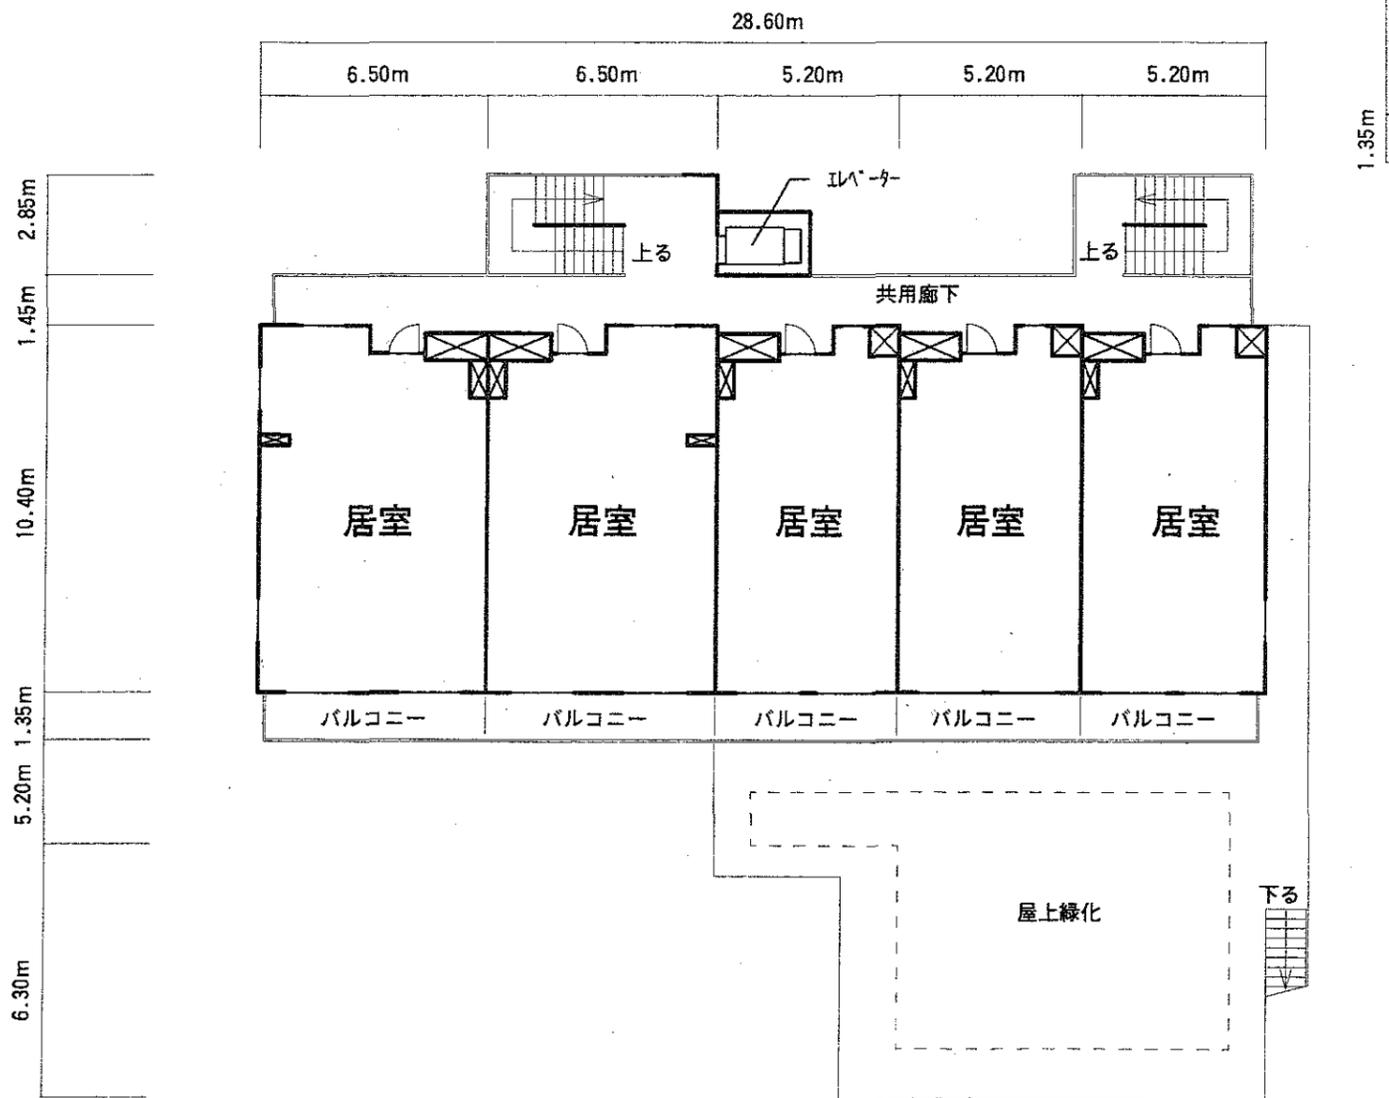

- 凡例
- 注1 はパイプスペースを示す。
 - 注2 は階段・スロープの昇り方向を示す。