

# C案

## 資料 4-C

住居側

校庭に面して  
学童クラブを配置

防災倉庫

ポンプ庫

区画道路4号線

±0m

開放倉庫

車両出入口  
(緊急時)

飼育小屋

校庭面積約2,070㎡

学童玄関

正門から昇降口  
までの動線

学校正面口は  
北西側住居方向

学校正面口

ピロティ

昇降口

校庭

80mトラック

砂場

鉄棒

ジャングル  
ジム

登り棒

雲梯

区画道路5号線

マンホール  
トイレ

ピロティを設けることで、  
校庭への動線を確保

保健室

会議室

放送

事務室

印刷

職員室

校長室

教育  
相談

職員  
更衣室

主事室

会議室

学校支援  
本部室1

学校支援  
本部室2

職員/  
来賓  
WC

EV

防災  
倉庫

管理  
倉庫

機械室

給食調理室

ゴミ置場

駐車場

±0.7m

沿道緑地

区画道路3号線

±2.0m

車両出入口  
(給食搬入用)

校庭が見やすい位置に  
職員室を配置


病院側道路からの車両出入

病院側

1階平面図兼配置図



S= 1/600

※本図面は検討段階のものであり、  
各種手続き・届出等により変更となる可能性があります。

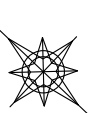


|    |      |    |       |    |
|----|------|----|-------|----|
| 凡例 | 教室   | 給食 | 学校開放  | 歩道 |
|    | 特別教室 | 管理 | 学童    |    |
|    | 体育   | 便所 | 廊下・階段 |    |

# C案

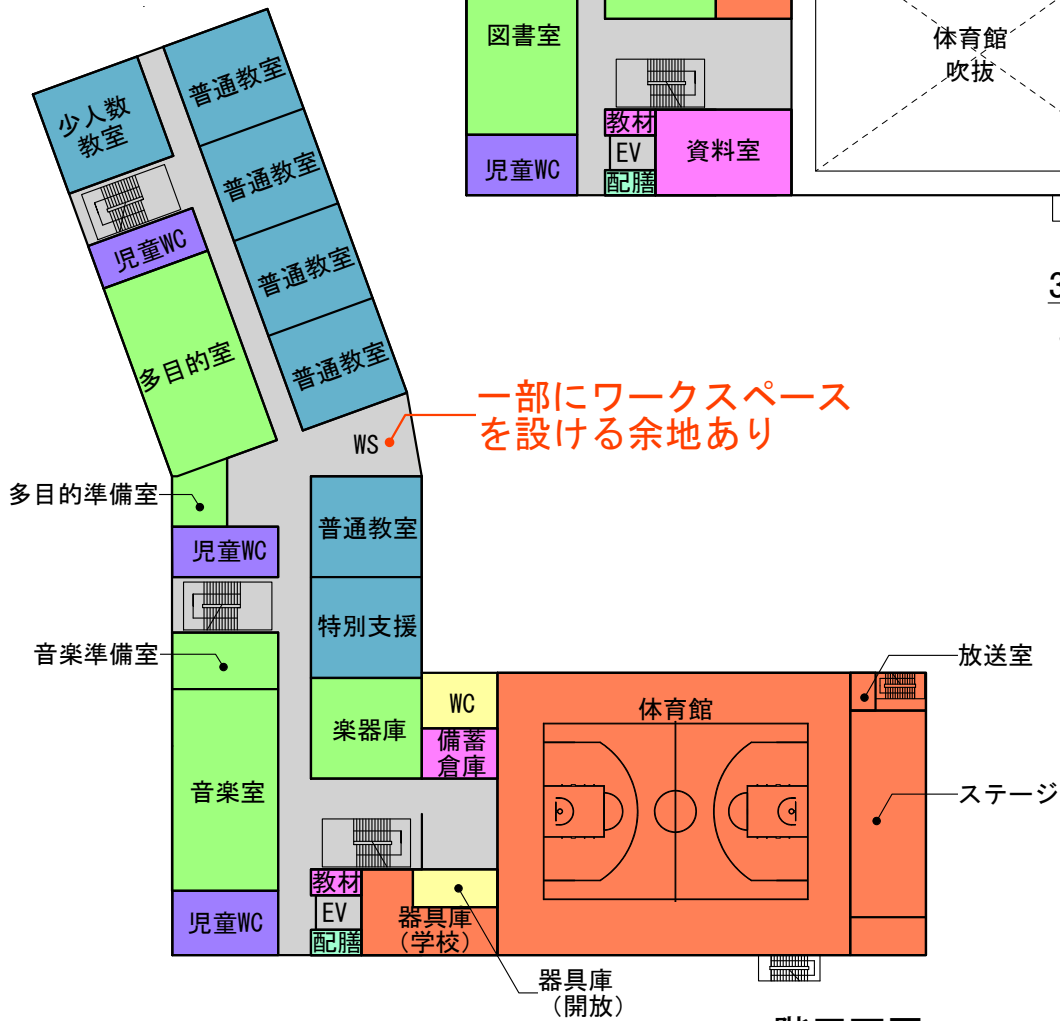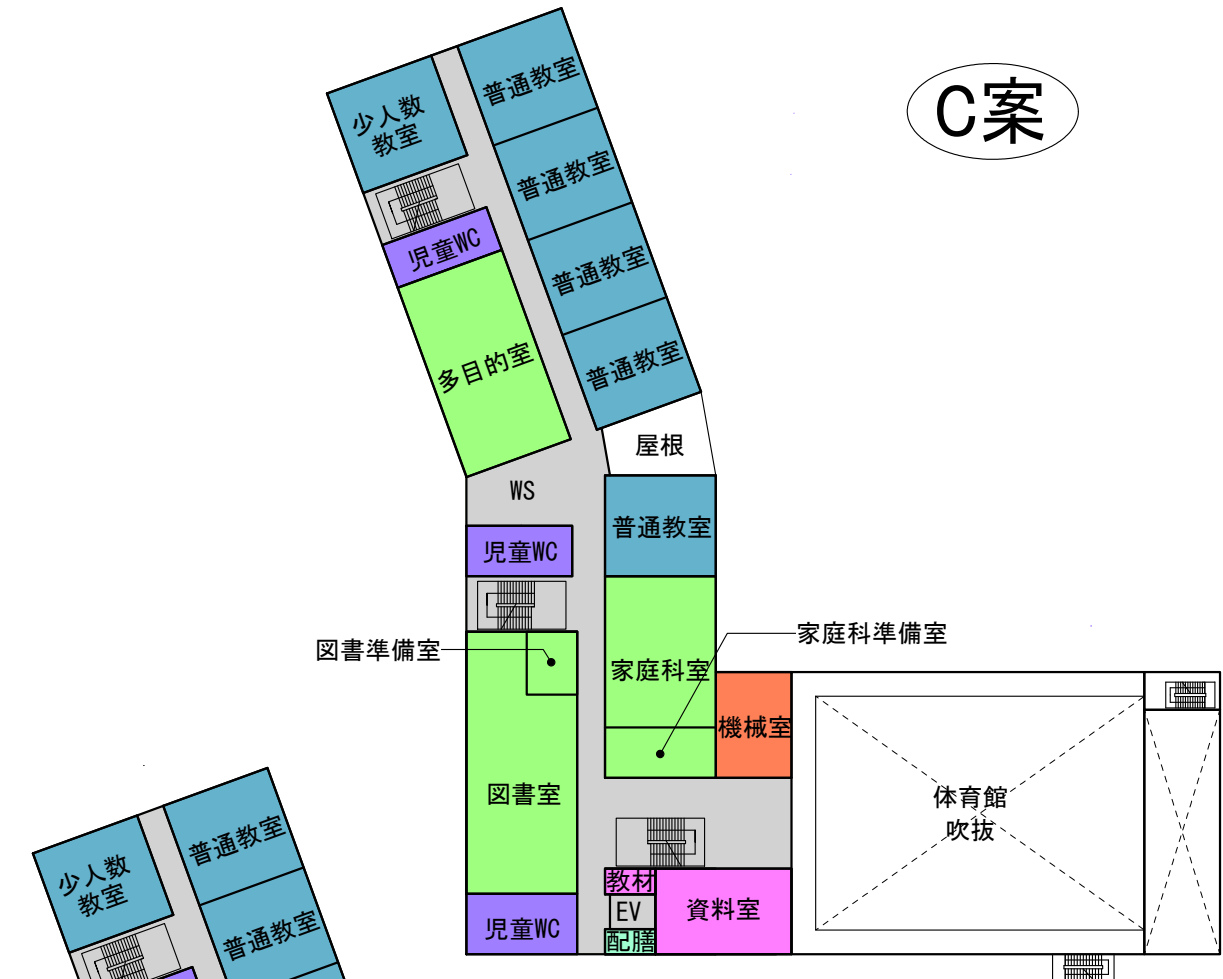

※WSはワークスペースを示します。  
※本図面は検討段階のものであり、  
各種手続き・届出等により変更となる可能性があります。


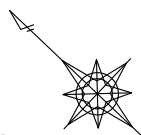


|    |      |    |       |    |
|----|------|----|-------|----|
| 凡例 | 教室   | 給食 | 学校開放  | 歩道 |
|    | 特別教室 | 管理 | 学童    |    |
|    | 体育   | 便所 | 廊下・階段 |    |

# C案

設備置場や屋上緑化に活用できる  
十分な屋上スペース


屋上

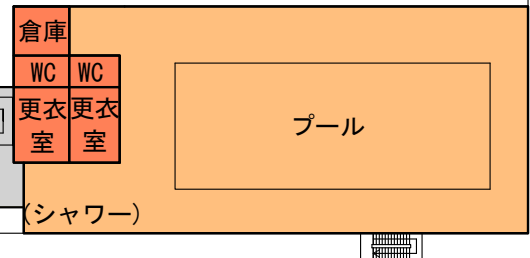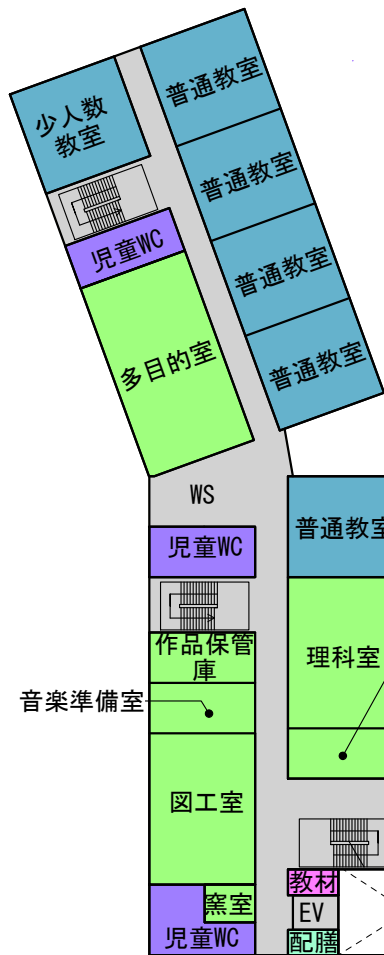

5階平面図  
S= 1/600




4階平面図  
S= 1/600

※WSはワークスペースを示します。  
※本図面は検討段階のものであり、  
各種手続き・届出等により変更となる可能性があります。

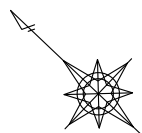


|    |      |    |       |    |
|----|------|----|-------|----|
| 凡例 | 教室   | 給食 | 学校開放  | 歩道 |
|    | 特別教室 | 管理 | 学童    |    |
|    | 体育   | 便所 | 廊下・階段 |    |

# C案

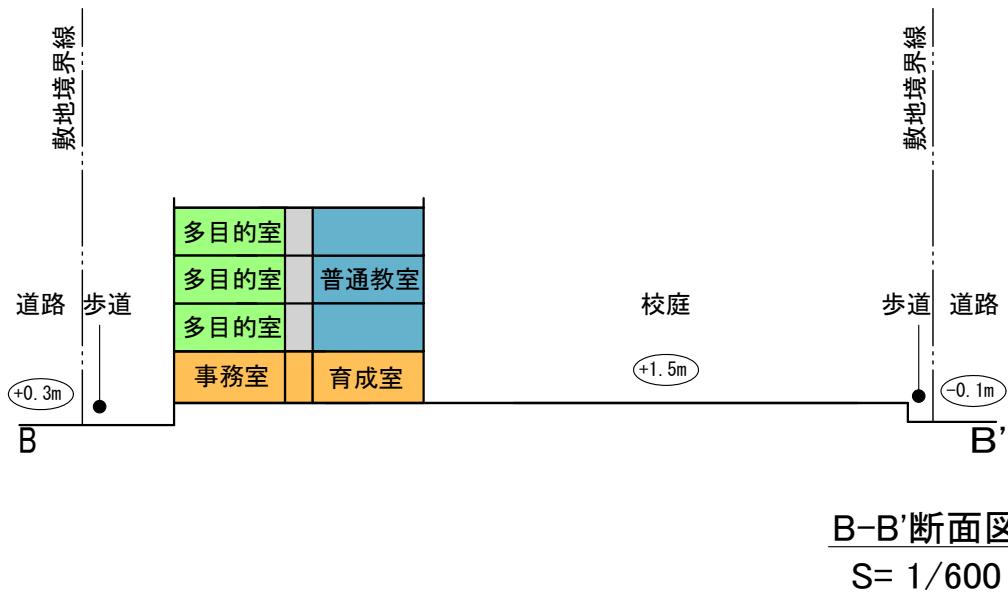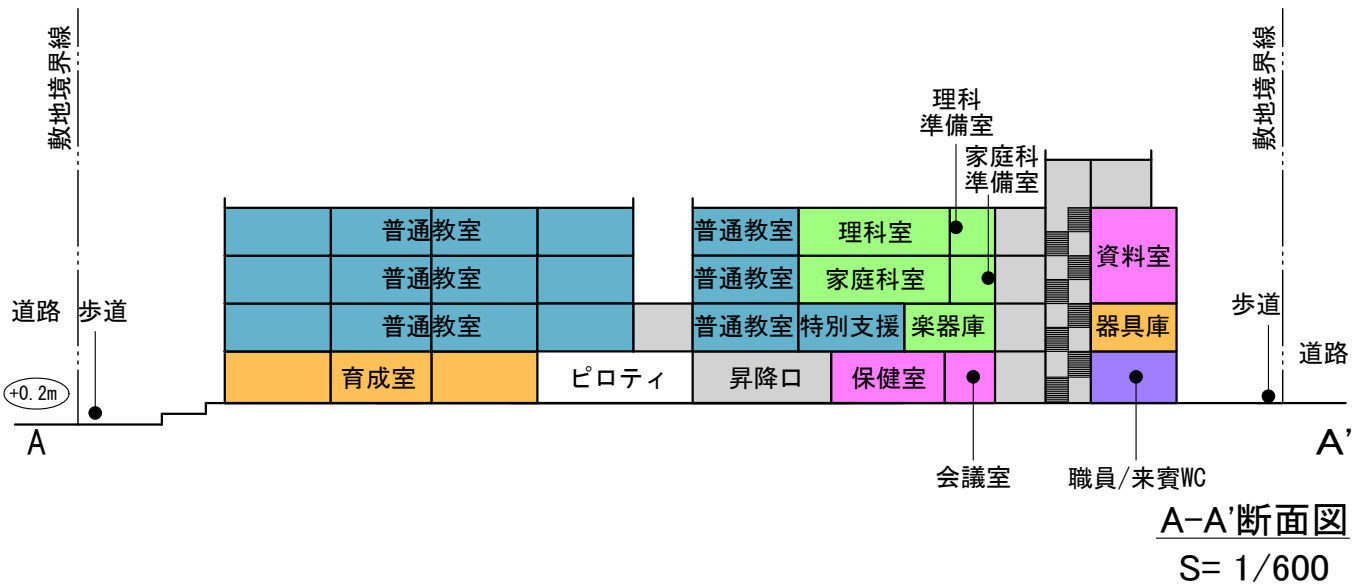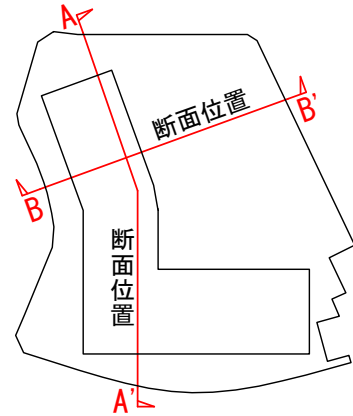


※本図面は検討段階のものであり、  
各種手続き・届出等により変更となる可能性があります。

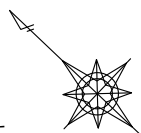


|    |      |    |       |    |
|----|------|----|-------|----|
| 凡例 | 教室   | 給食 | 学校開放  | 歩道 |
|    | 特別教室 | 管理 | 学童    |    |
|    | 体育   | 便所 | 廊下・階段 |    |
|    |      |    |       |    |

# C案 冬至日による日影比較図

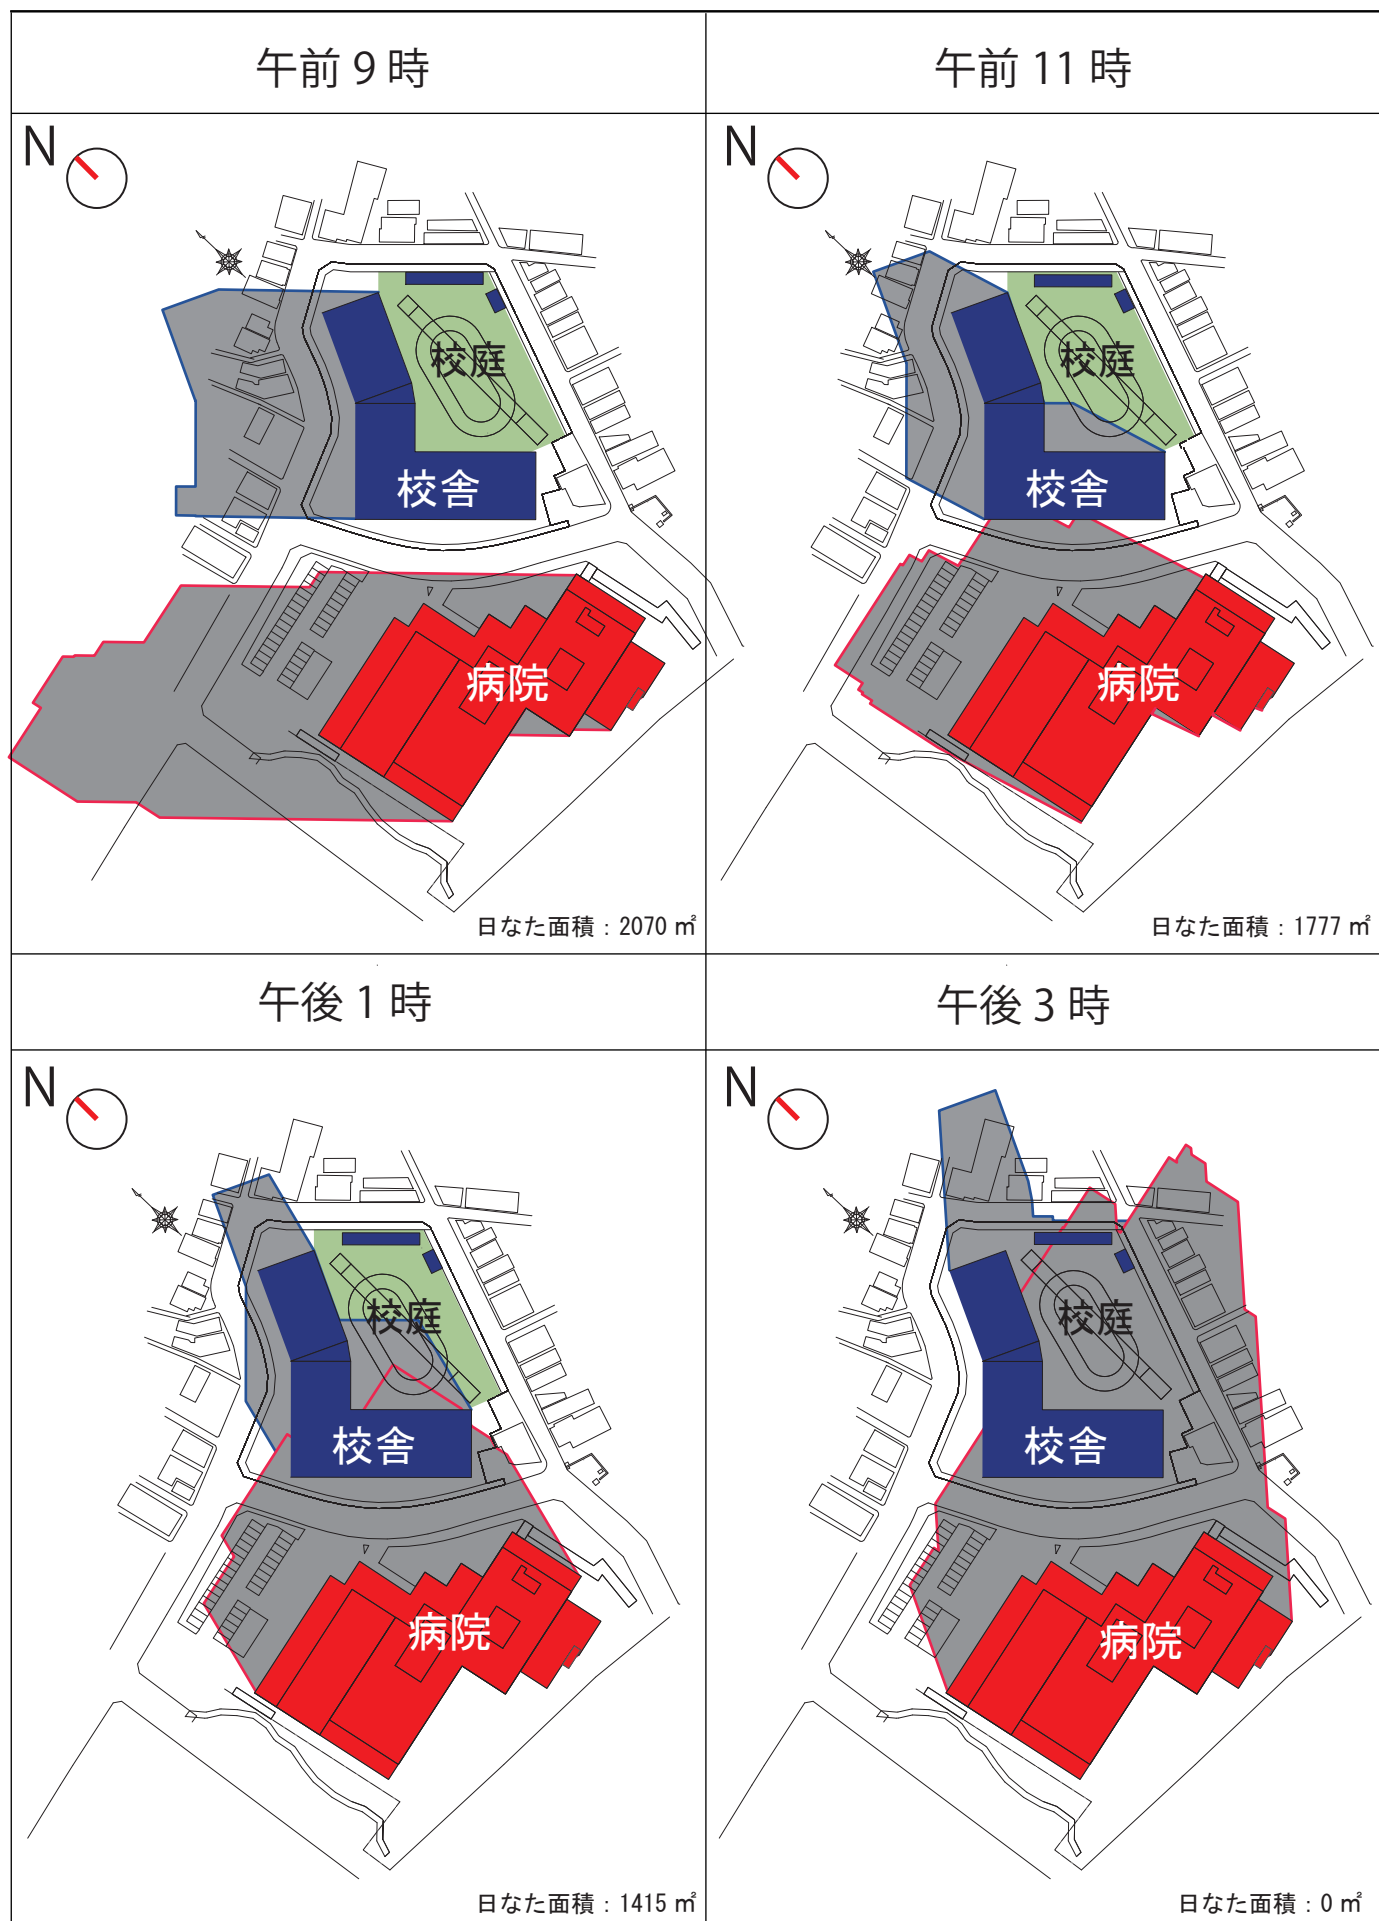


※一般的な時刻日影8時～16時の内、小学校の授業時間帯の代表的な日影を試算し、地盤面は小学校の1FLをGL±0と設定して検討しています。  
 ※本図面は検討段階のものであり、各種手続き・届出等により変更となる可能性があります。

# C案 春分/秋分日による日影比較図

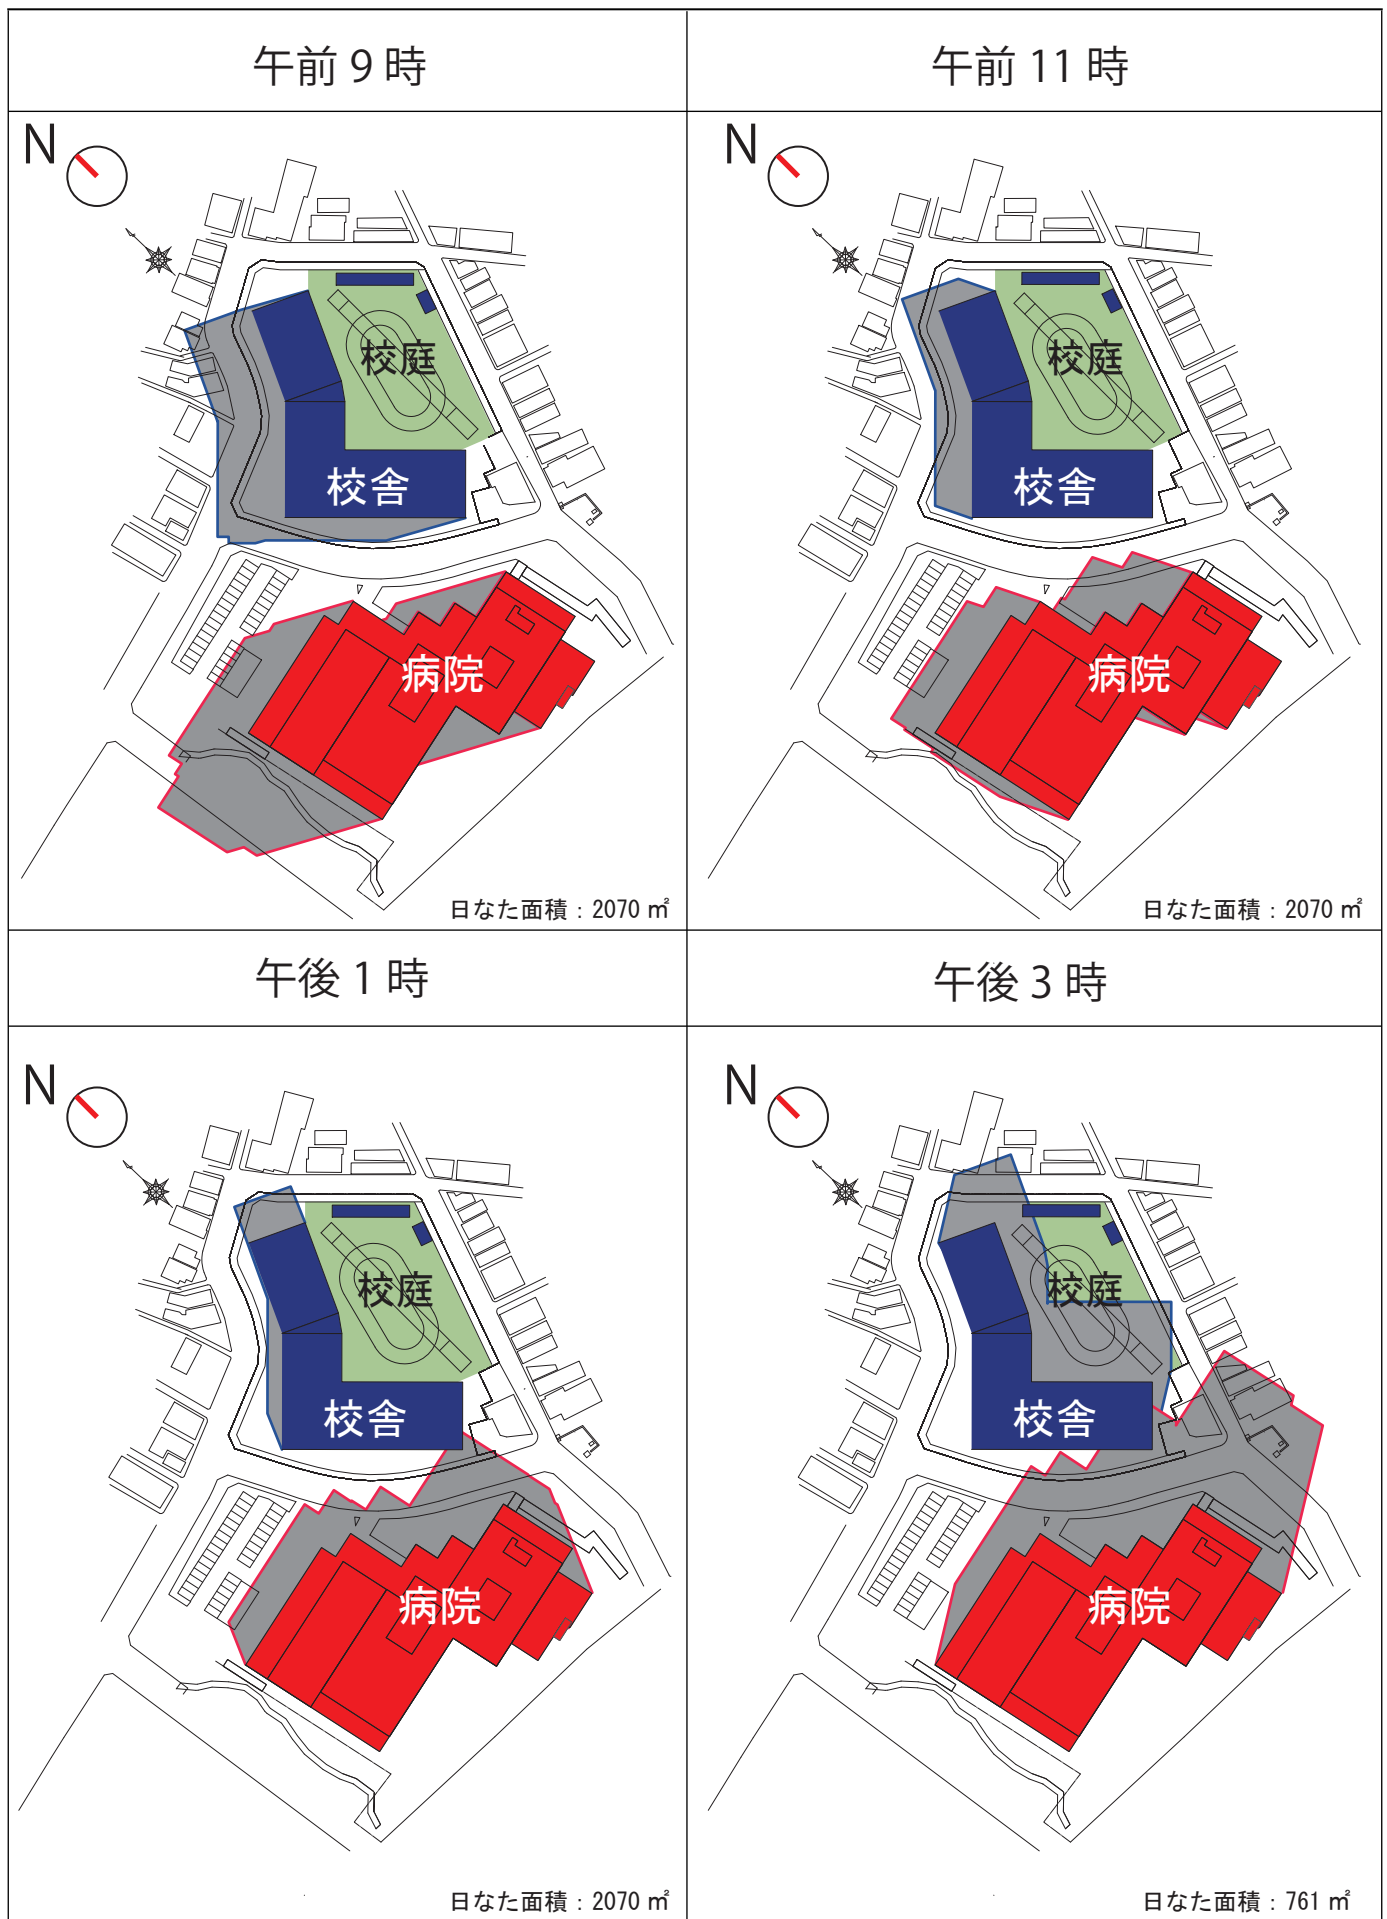


※一般的な時刻日影8時～16時の内、小学校の授業時間帯の代表的な日影を試算し、地盤面は小学校の1FLをGL±0と設定して検討しています。  
 ※本図面は検討段階のものであり、各種手続き・届出等により変更となる可能性があります。

# C案 夏至日による日影比較図

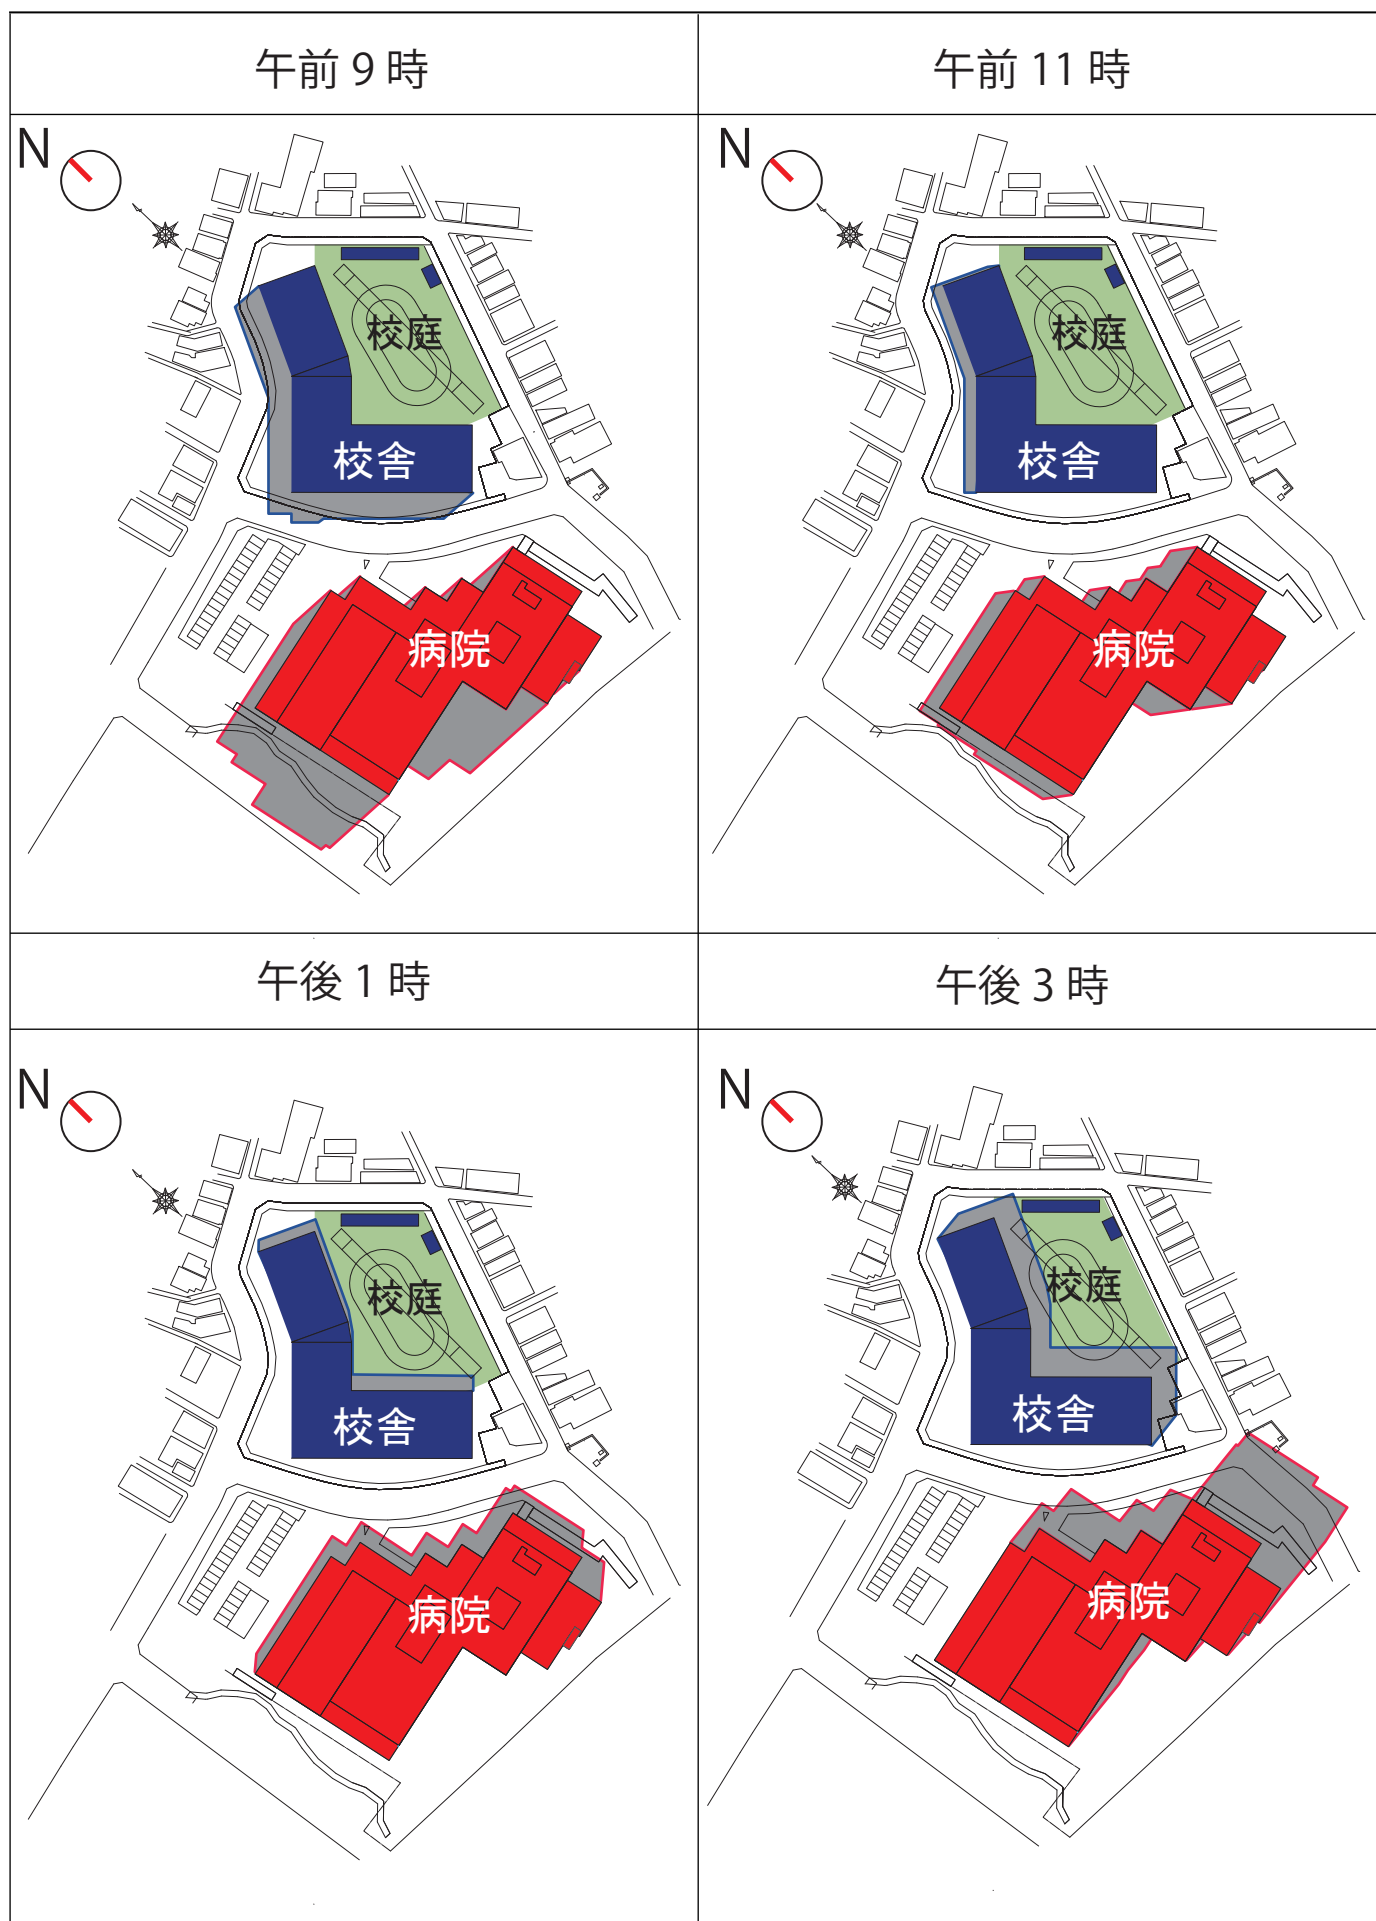

※一般的な時刻日影8時～16時の内、小学校の授業時間帯の代表的な日影を試算し、地盤面は小学校の1FLをGL±0と設定して検討しています。  
 ※本図面は検討段階のものであり、各種手続き・届出等により変更となる可能性があります。

# C案 水害ハザードマップ重ね図

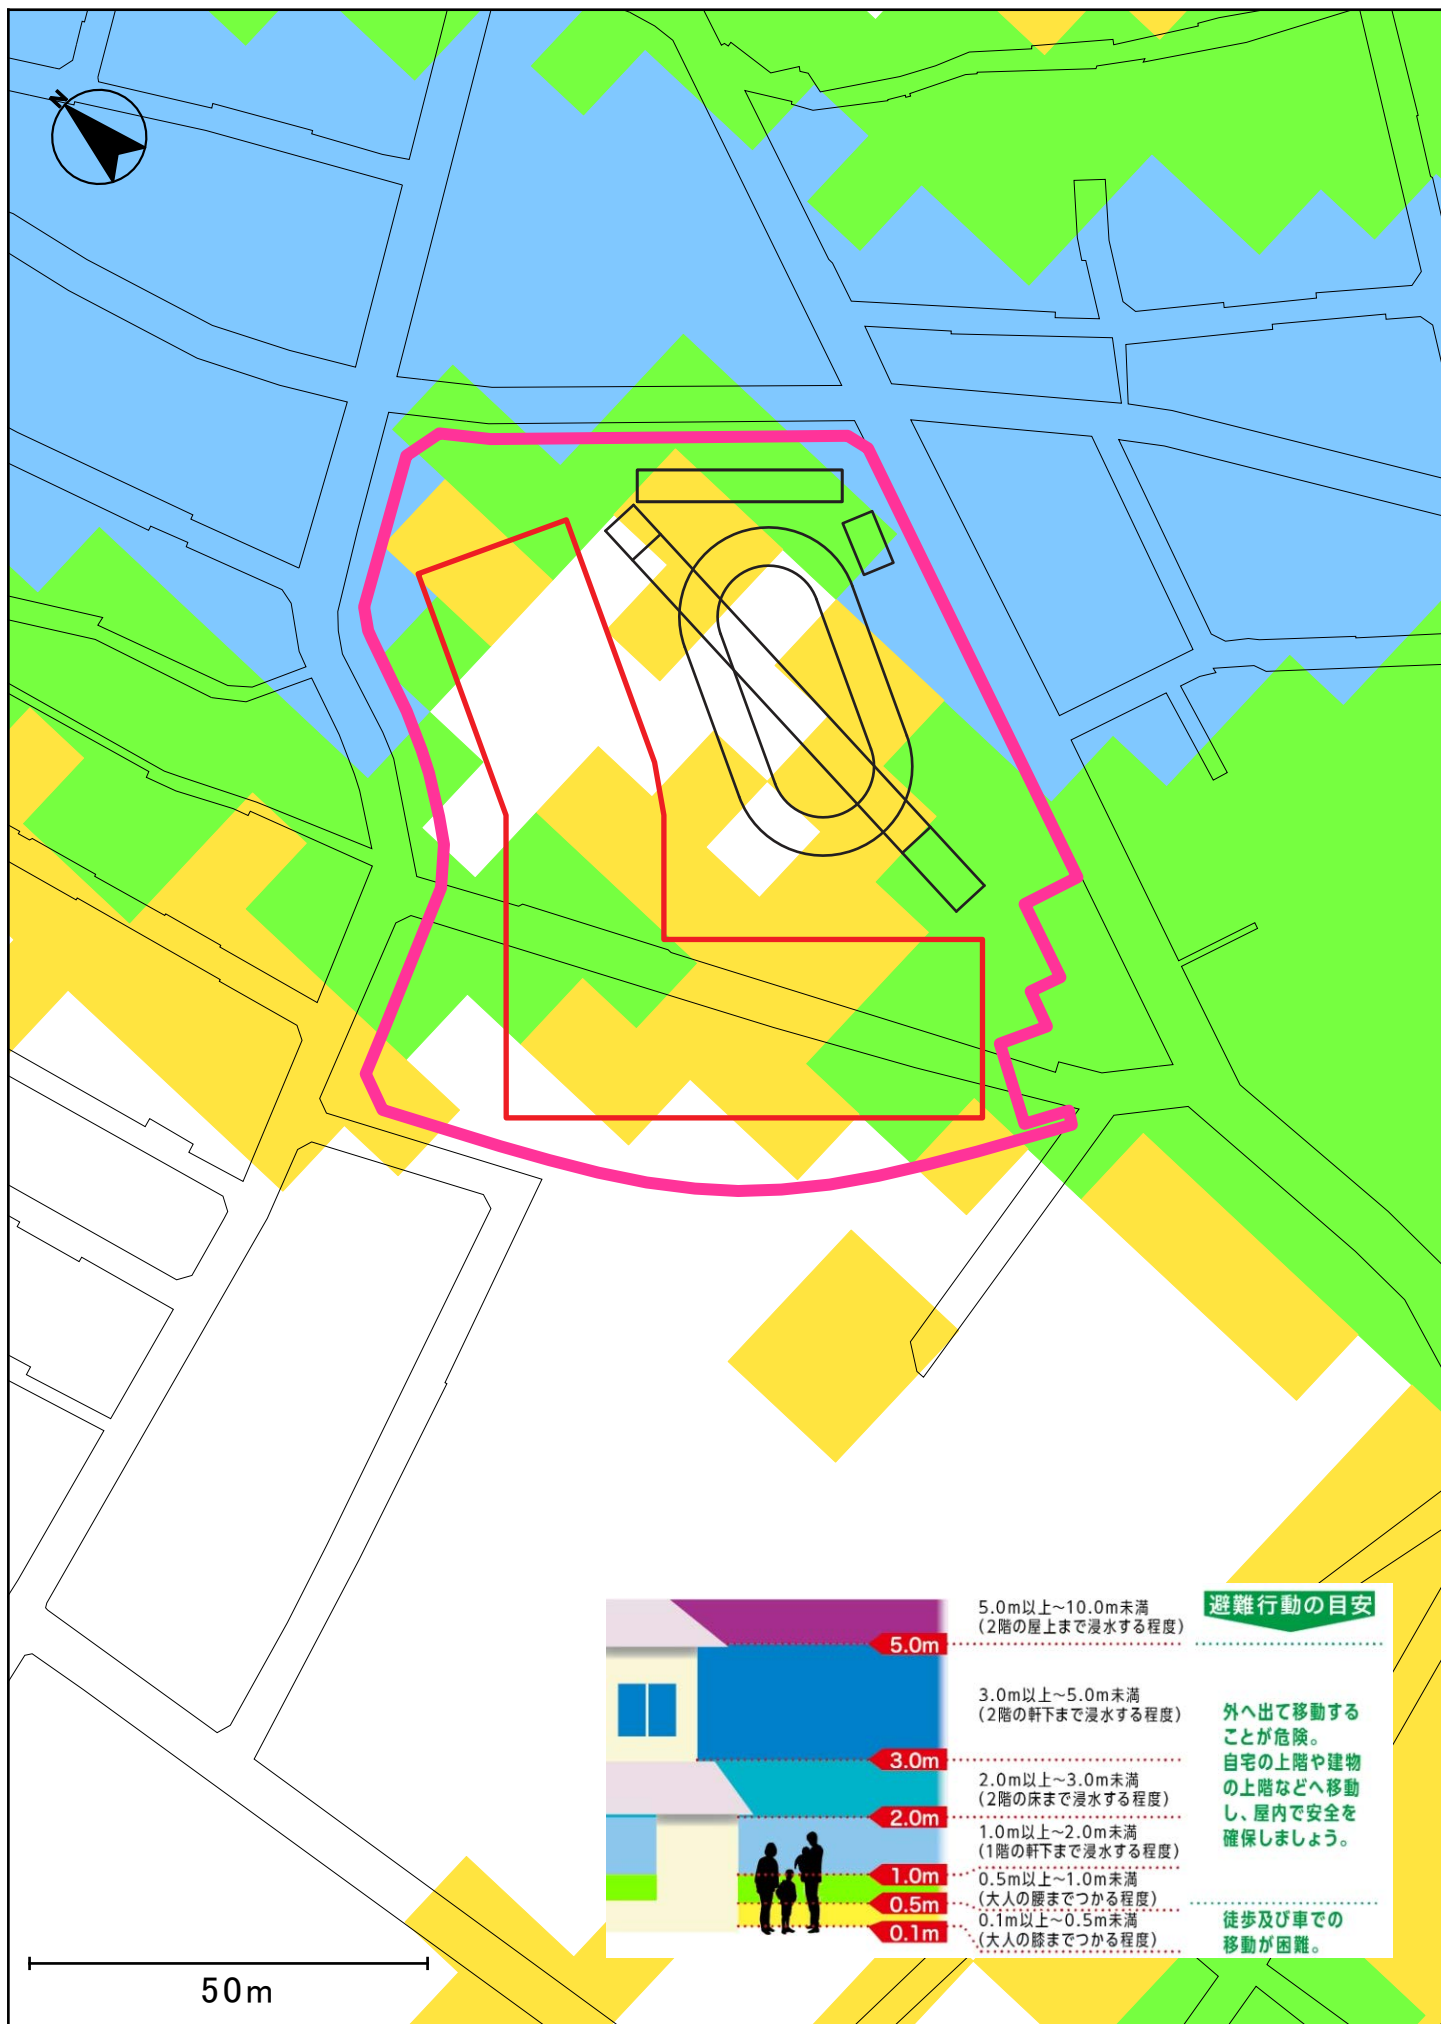

※本図面は検討段階のものであり、各種手続き・届出等により変更となる可能性があります。