



別紙 外部鉄骨トラス撤去範囲図



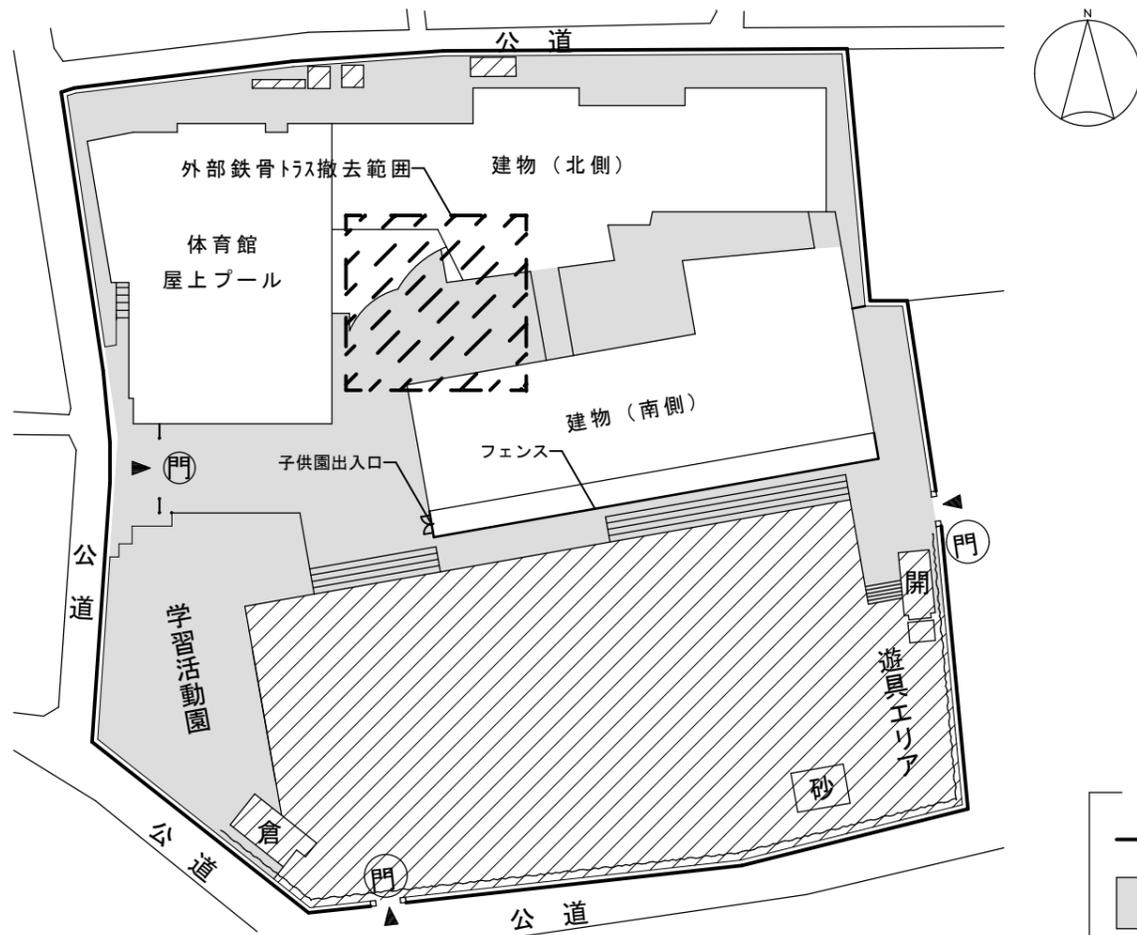


配置図


※建物貸付範囲については、各階平面図参照

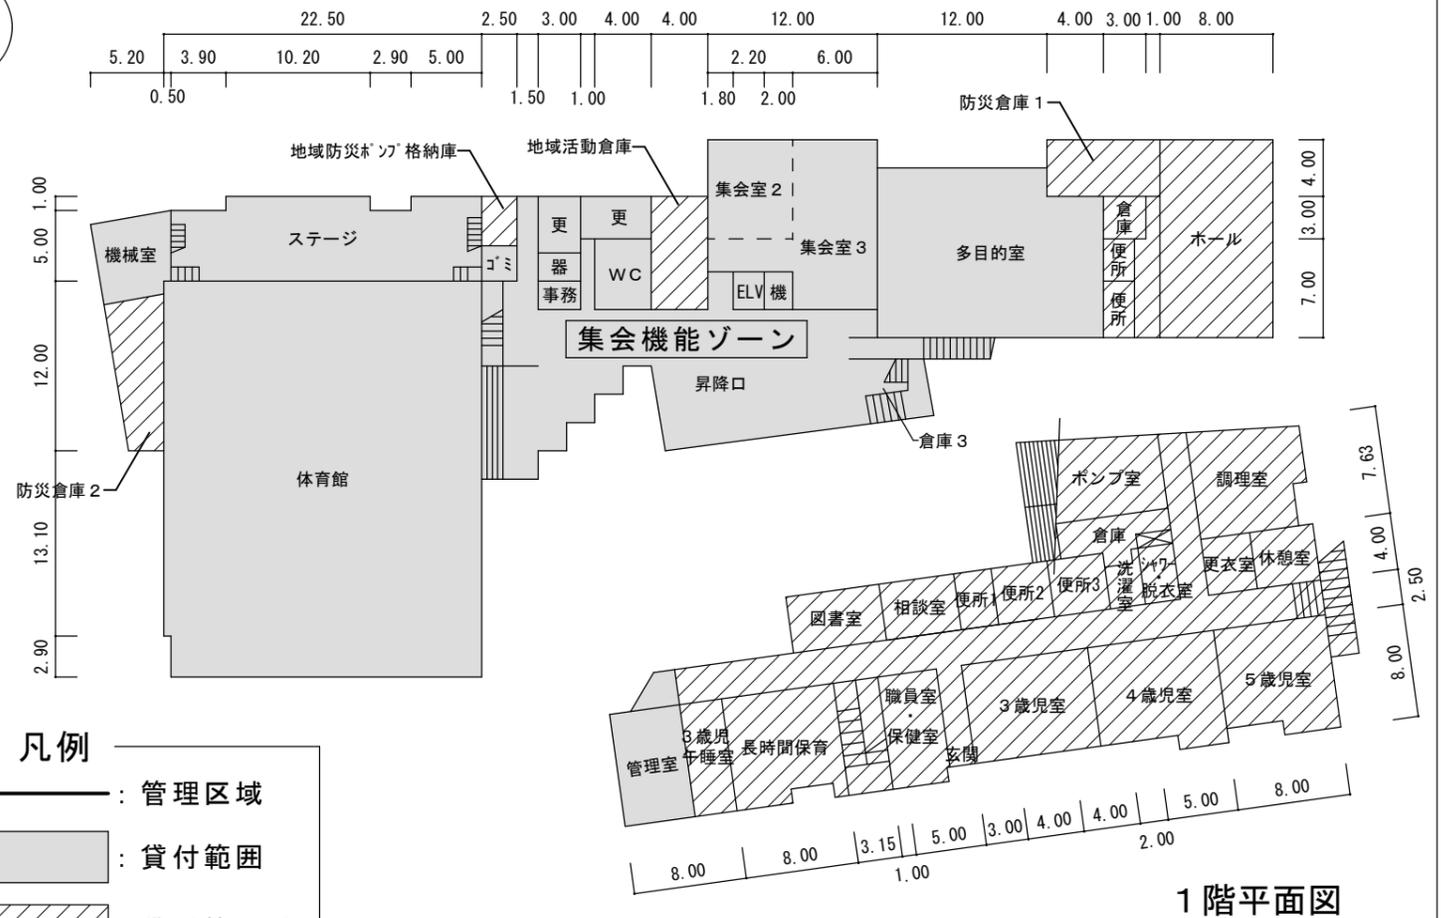

1階平面図

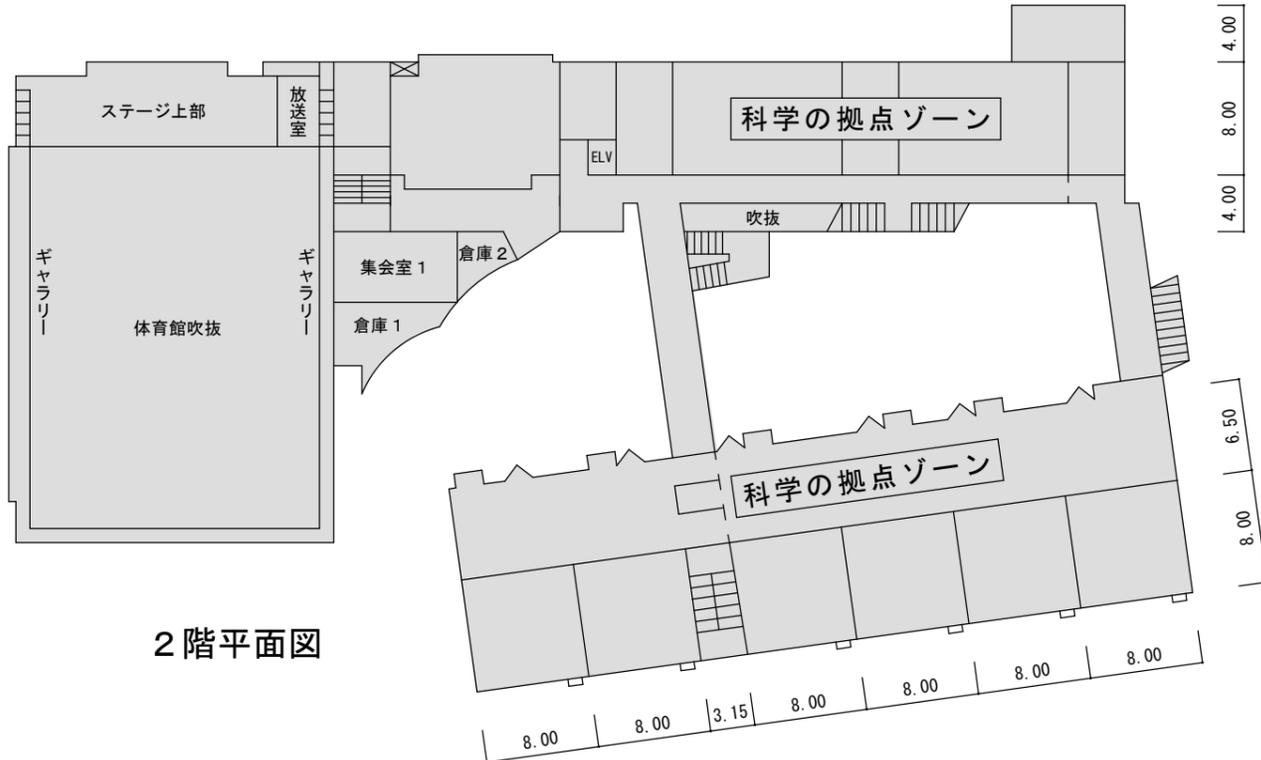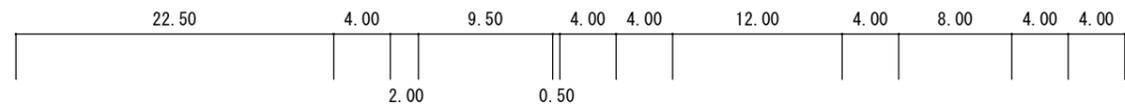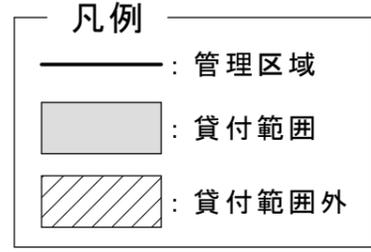

2階平面図

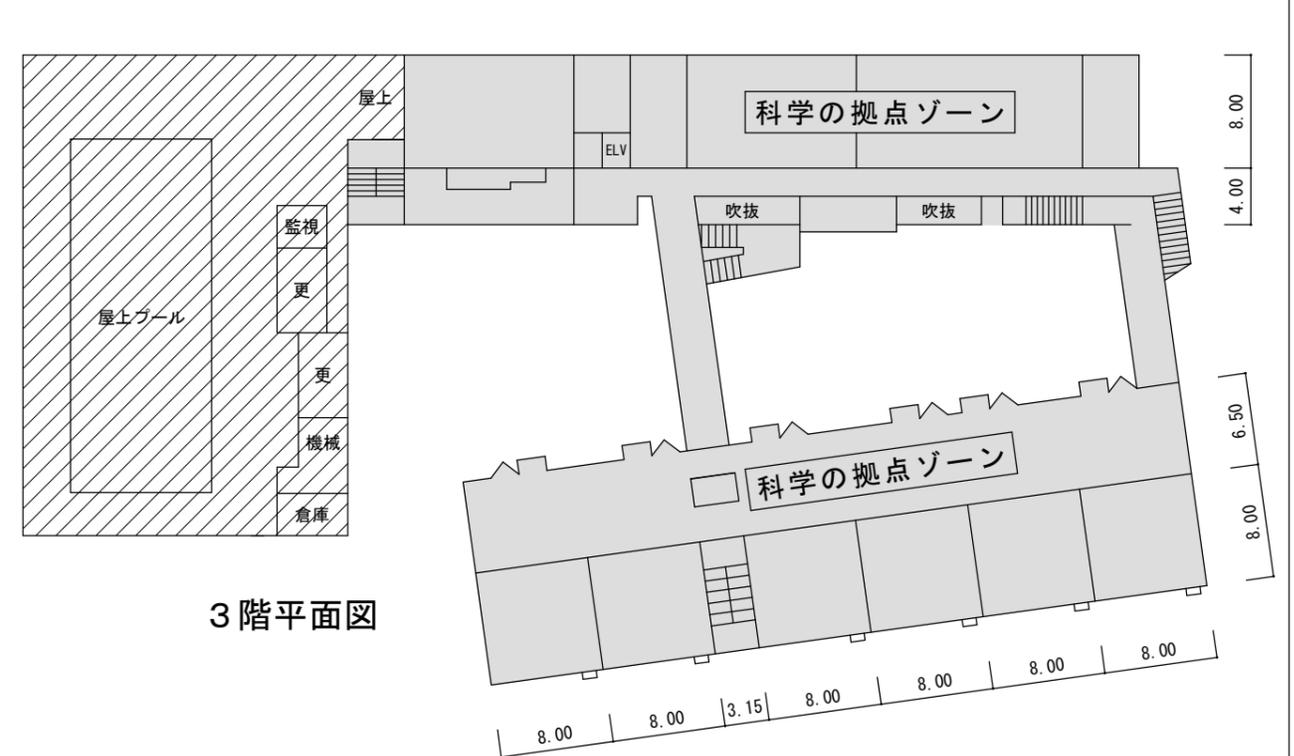

3階平面図