


※ 図中 破線は 仮設 構造線を示す。

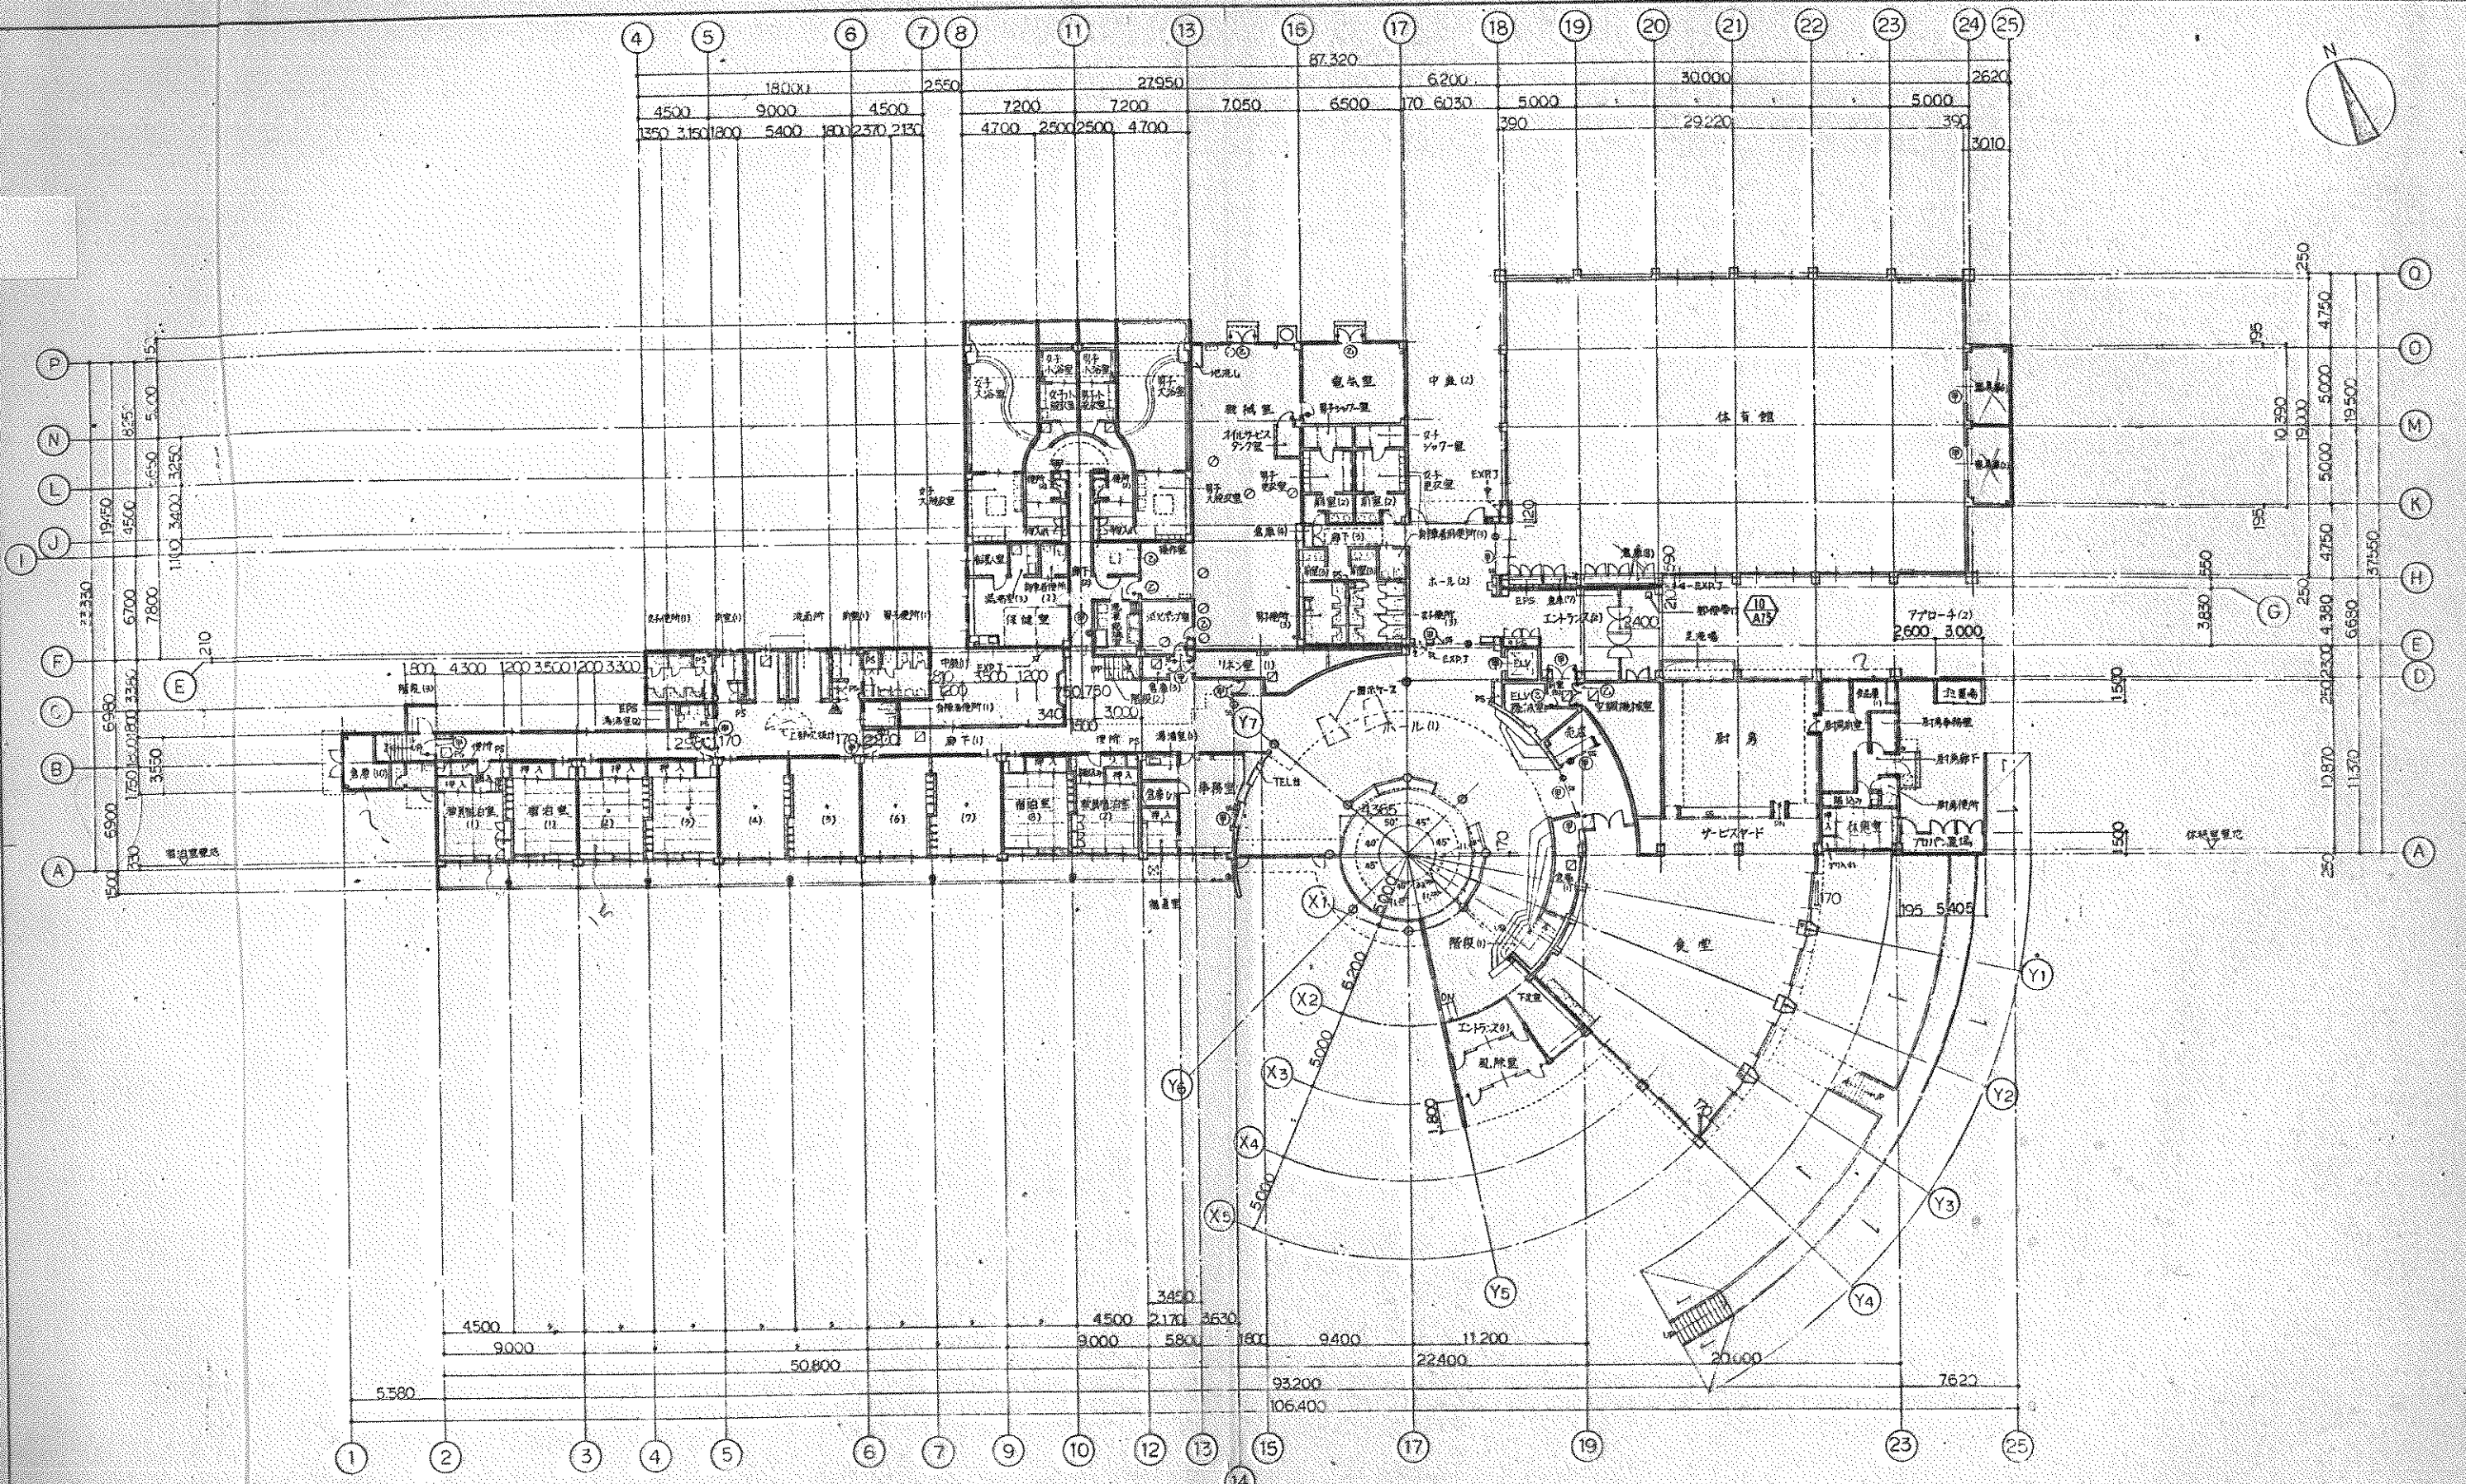

